


# 10.b

## Stratigrafia parete In muratura con rivestimento a cappotto in CANAFIBER CAPPOTTO

Scala 1:20

### SEZIONE VERTICALE

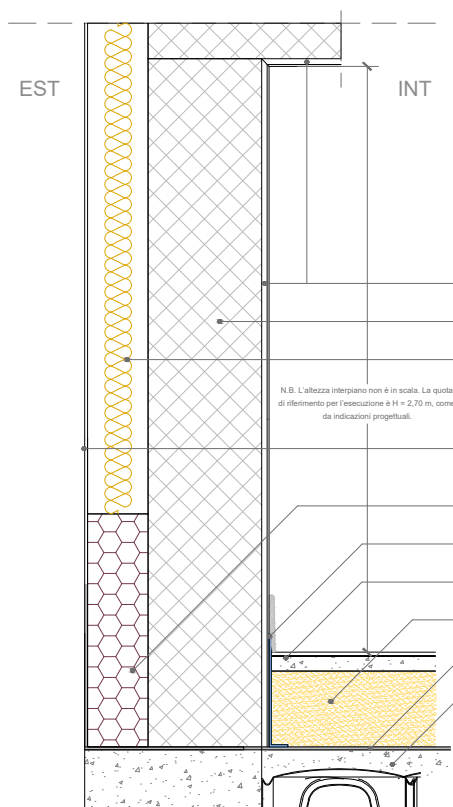

Intonaco di calce naturale con rinzafo, intonaco di corpo sp 1.5cm e finitura in malta fine di grassello e sabbia sp 0.3cm

Muratura esistente

Isolamento esterno realizzato CANAFIBER CAPPOTTO sp 16cm

Rasatura armata del cappotto con S.N.T Plus 0.8cm applicata con rete di armatura e finitura in grassello di calce

Attacco a terra del cappotto con vetro cellulare o xps fino ad un'atezza di 40cm dal piano del terreno

Nastro gommato "tipo" Mapeband


Massetto da 4cm + piastrelle da 1cm

Sottofondo in Bio Beton 200

Guaina bituminosa impermeabilizzante tagliamuro

Vespaio areato

### SEZIONE ORIZZONTALE

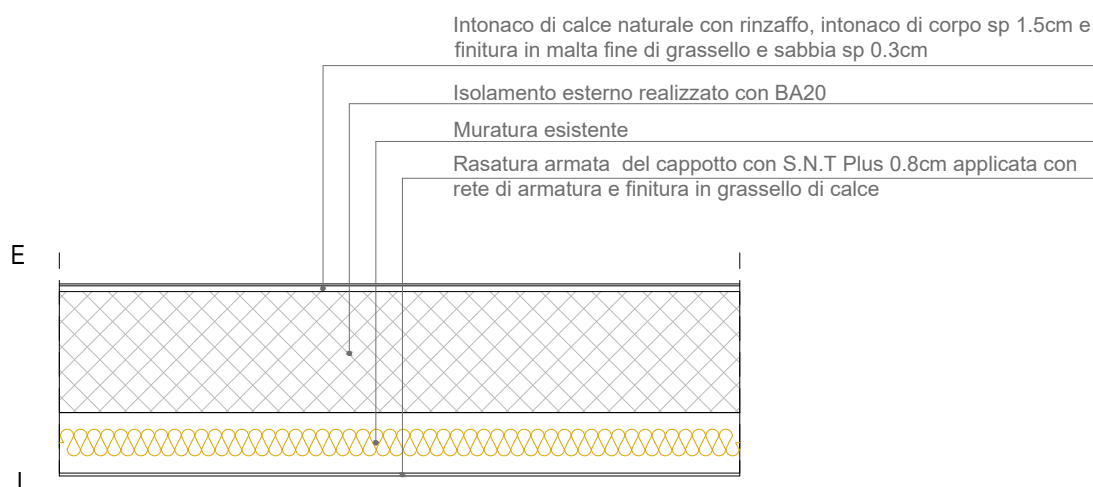

Intonaco di calce naturale con rinzafo, intonaco di corpo sp 1.5cm e finitura in malta fine di grassello e sabbia sp 0.3cm

Isolamento esterno realizzato con BA20

Muratura esistente

Rasatura armata del cappotto con S.N.T Plus 0.8cm applicata con rete di armatura e finitura in grassello di calce

Sistema costruttivo Biomattone by Senini  
Redatto da ufficio tecnico Tecnocanapa  
Geometra Lapelosa Thomas