


10.a

Stratigrafia parete In muratura con rivestimento a cappotto con BA20

Scala 1:20

SEZIONE VERTICALE

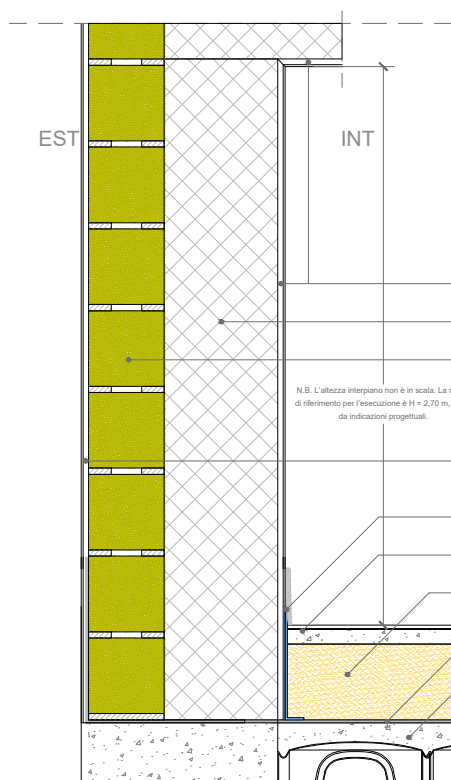

Intonaco di calce naturale con rinzafo, intonaco di corpo sp 1.5cm e finitura in malta fine di grassello e sabbia sp 0.3cm

Muratura esistente

Isolamento esterno realizzato con BA20

N.B. L'altezza interpiano non è in scala. La quota di riferimento per l'esecuzione è H = 2.70 m, come da indicazioni progettuali.

Intonaco di calce naturale con rinzafo, strato di corpo sp 1.5cm e con rasatura armata S.N.T Plus 0.5cm applicata con rete di armatura, finitura in grassello di calce

Nastro gommato "tipo" Mapeband

Massetto da 4cm + piastrelle da 1cm

Sottotondo in Bio Beton 200

Guaina bituminosa impermeabilizzante tagliamuro

Vespiaio areato


SEZIONE ORIZZONTALE

Intonaco di calce naturale con rinzafo, strato di corpo sp 1.5cm con rasatura armata S.N.T Plus sp 0.5cm applicata con rete di armatura e finitura in grassello di calce

Isolamento esterno realizzato con BA20

Muratura esistente

Intonaco di calce naturale con rinzafo, intonaco di corpo sp 1.5cm e finitura in malta fine di grassello e sabbia sp 0.3cm

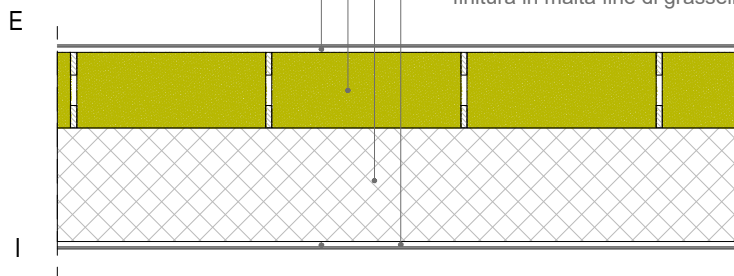

N.B.

- I paramenti murari realizzati in Biomattone dovranno essere ancorati alla struttura portante dell'edificio tramite punti di ancoraggio puntuali a corsi alternati, in corrispondenza di travi e pilastri della facciata. L'ancoraggio deve avvenire mediante l'utilizzo di squadrette in metallo zincato a L fissate alla struttura portante con tasselli e con chiodi o viti lunghe almeno 6 cm nel Biomattone.

Sistema costruttivo Biomattone by Senini
Redatto da ufficio tecnico Tecnocanapa
Geometra Lapelosa Thomas