


11

Nodo attacco a terra piano interrato con parete in BA36

versione con marciapiede

Scala 1:20

SEZIONE VERTICALE

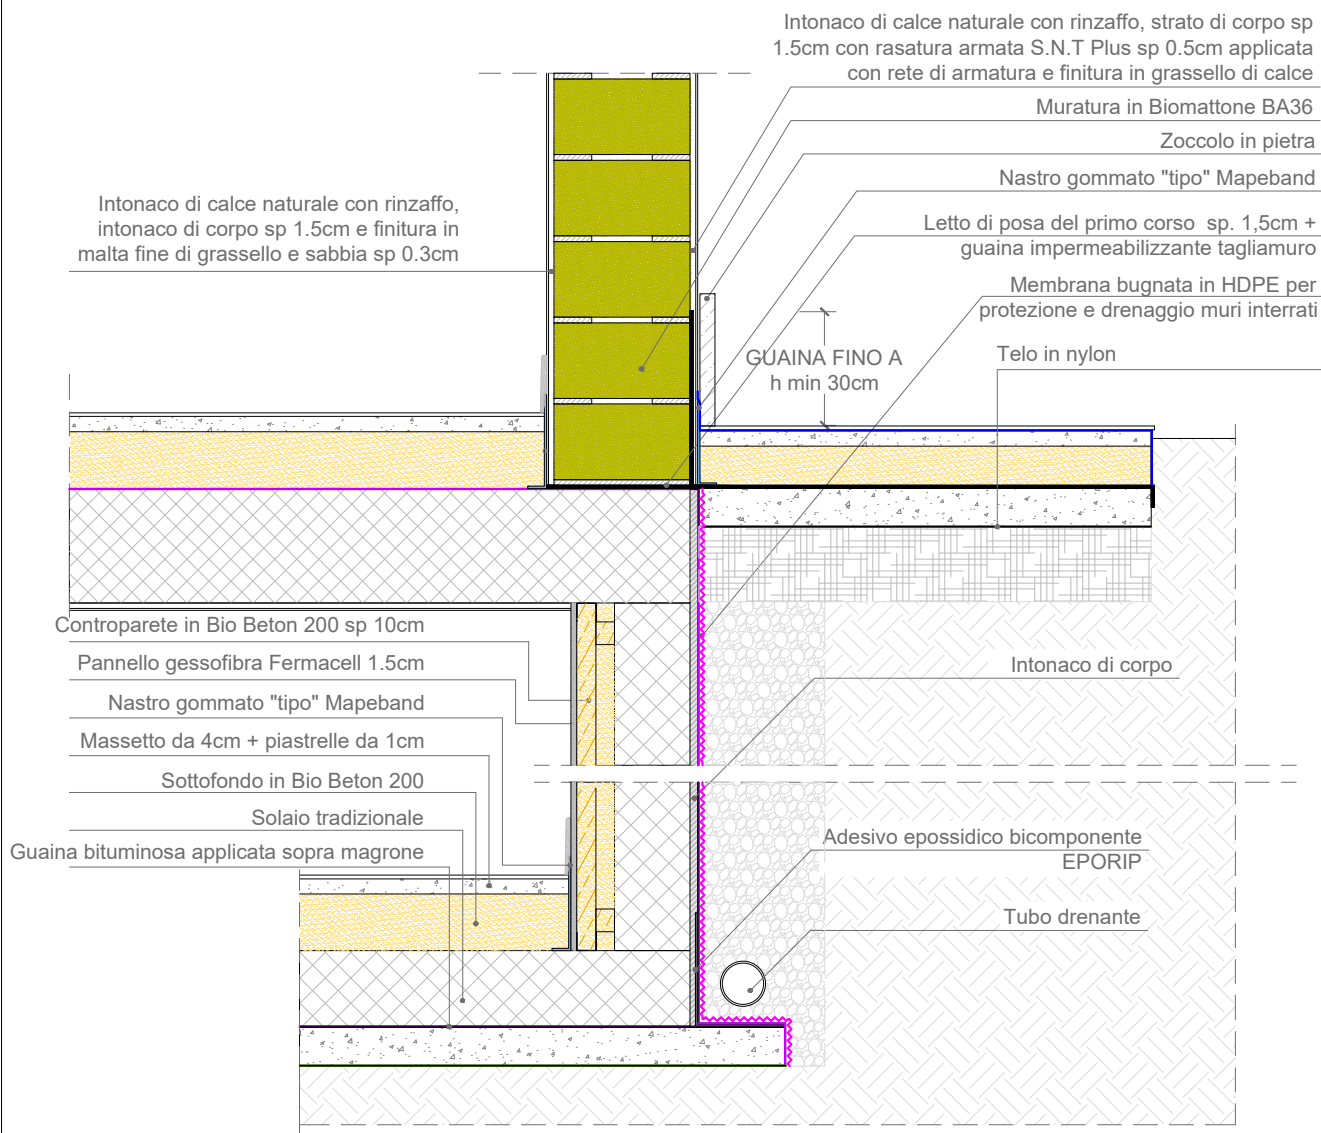

N.B.

- Si consiglia il rivestimento in pietra dello zoccolino esterno

Sistema costruttivo Biomattone by Senini
Redatto da ufficio tecnico Tecnocanapa
Geometra Lapelosa Thomas