


# 13.b

## Nodo attacco tetto parete versione Tecnocanapa con gronda esile e Bio Beton

Scala 1:20

**SEZIONE 1**

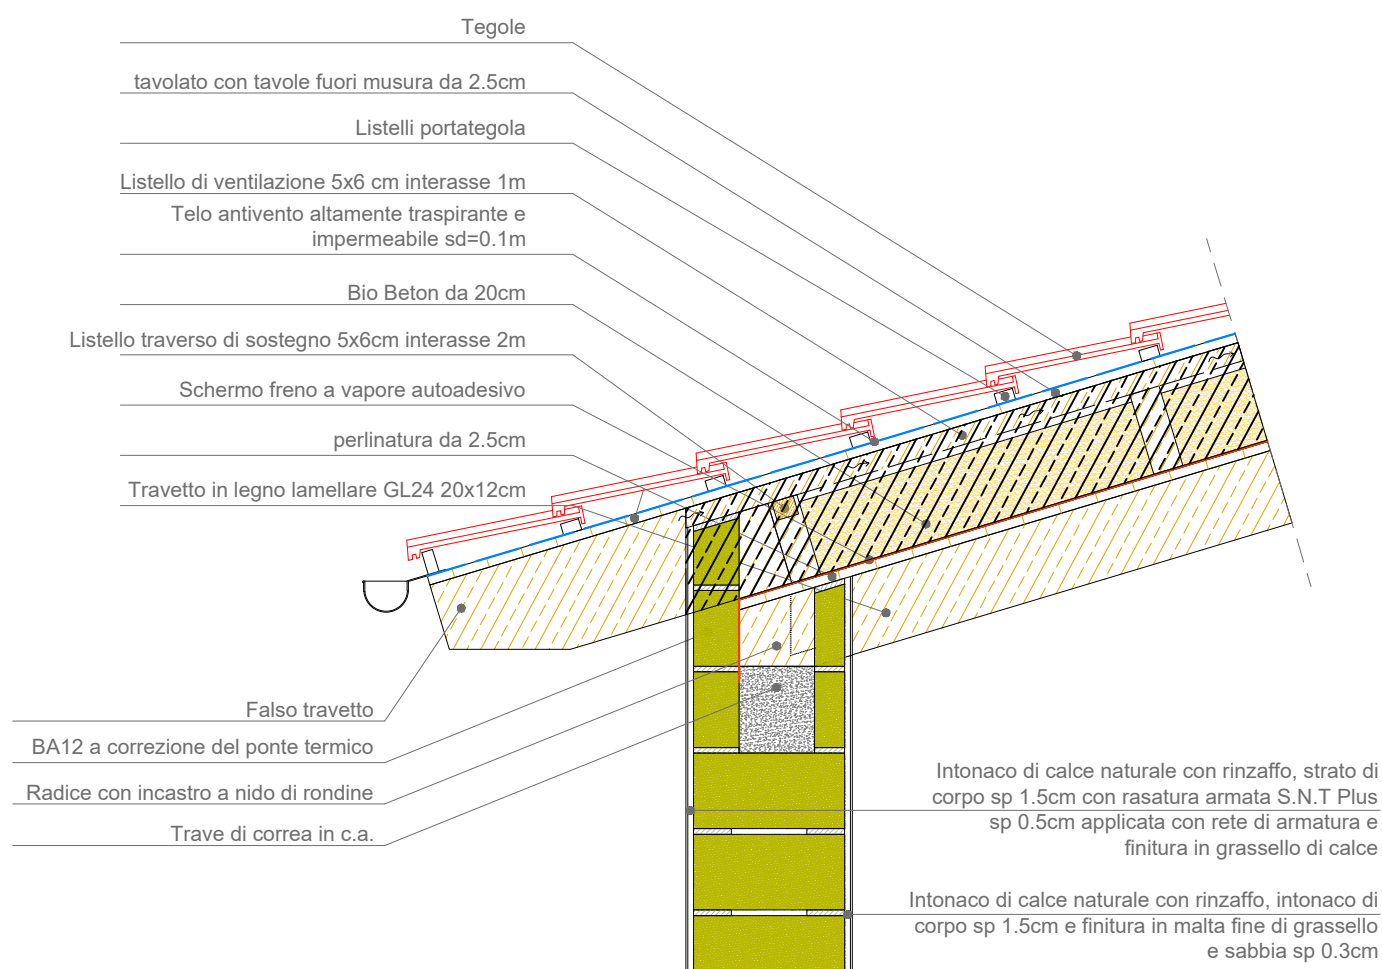

Sistema costruttivo Biomattone by Senini  
Redatto da ufficio tecnico Tecnocanapa  
Geometra Lapelosa Thomas