


15.b

Nodo attacco tetto parete versione Tecnocanapa con gronda esile e CANAFIBER CAPPOTTO

Scala 1:20

SEZIONE 1

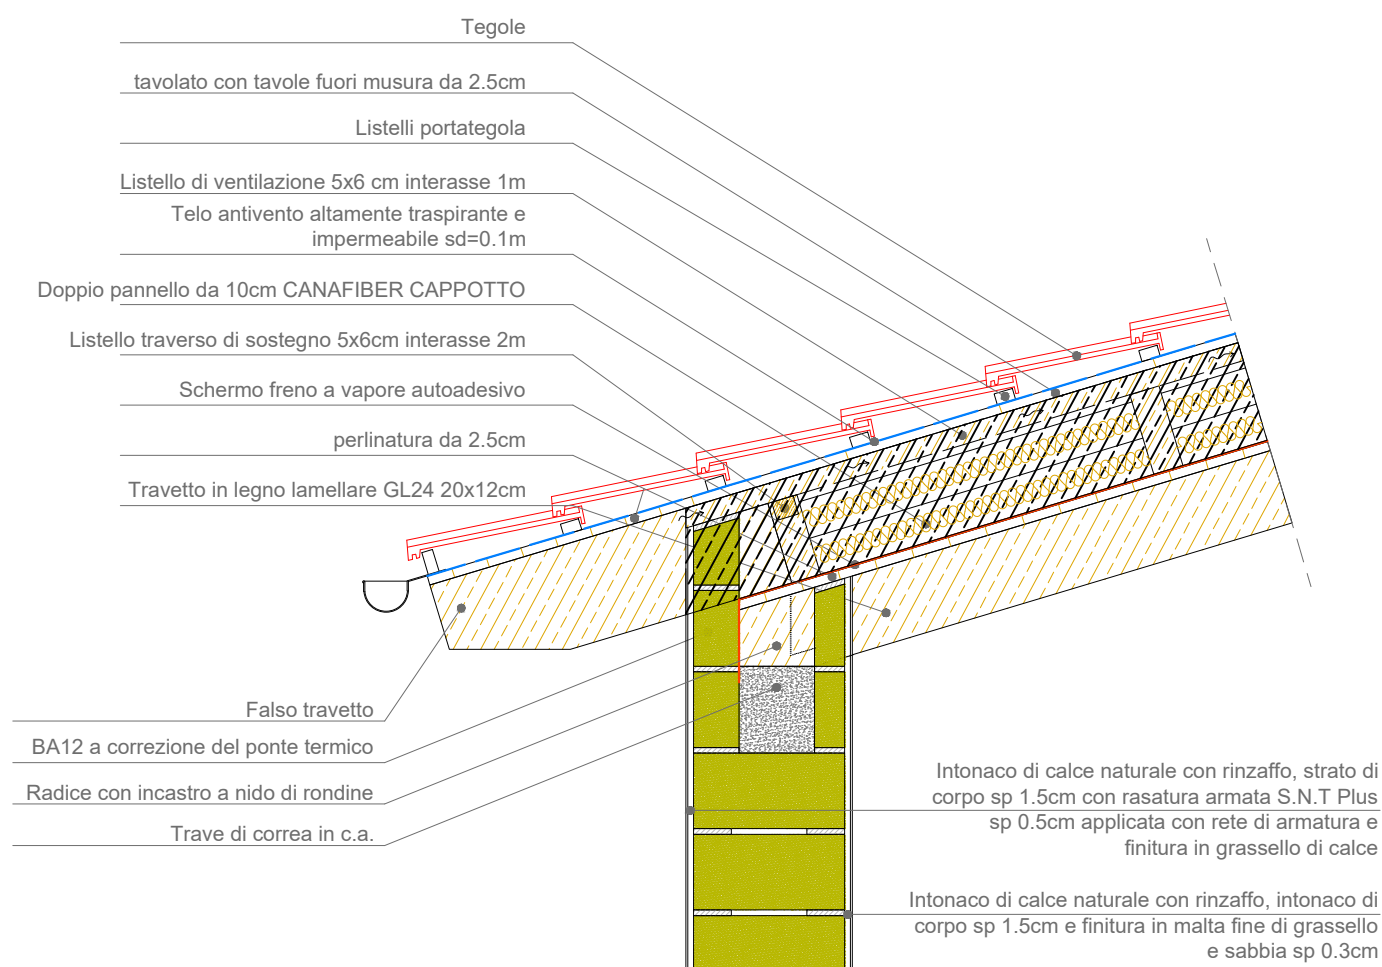

Sistema costruttivo Biomattone by Senini
Redatto da ufficio tecnico Tecnocanapa
Geometra Lapelosa Thomas