


16

Nodo vespaio-piano interrato

Scala 1:20

SEZIONE VERTICALE

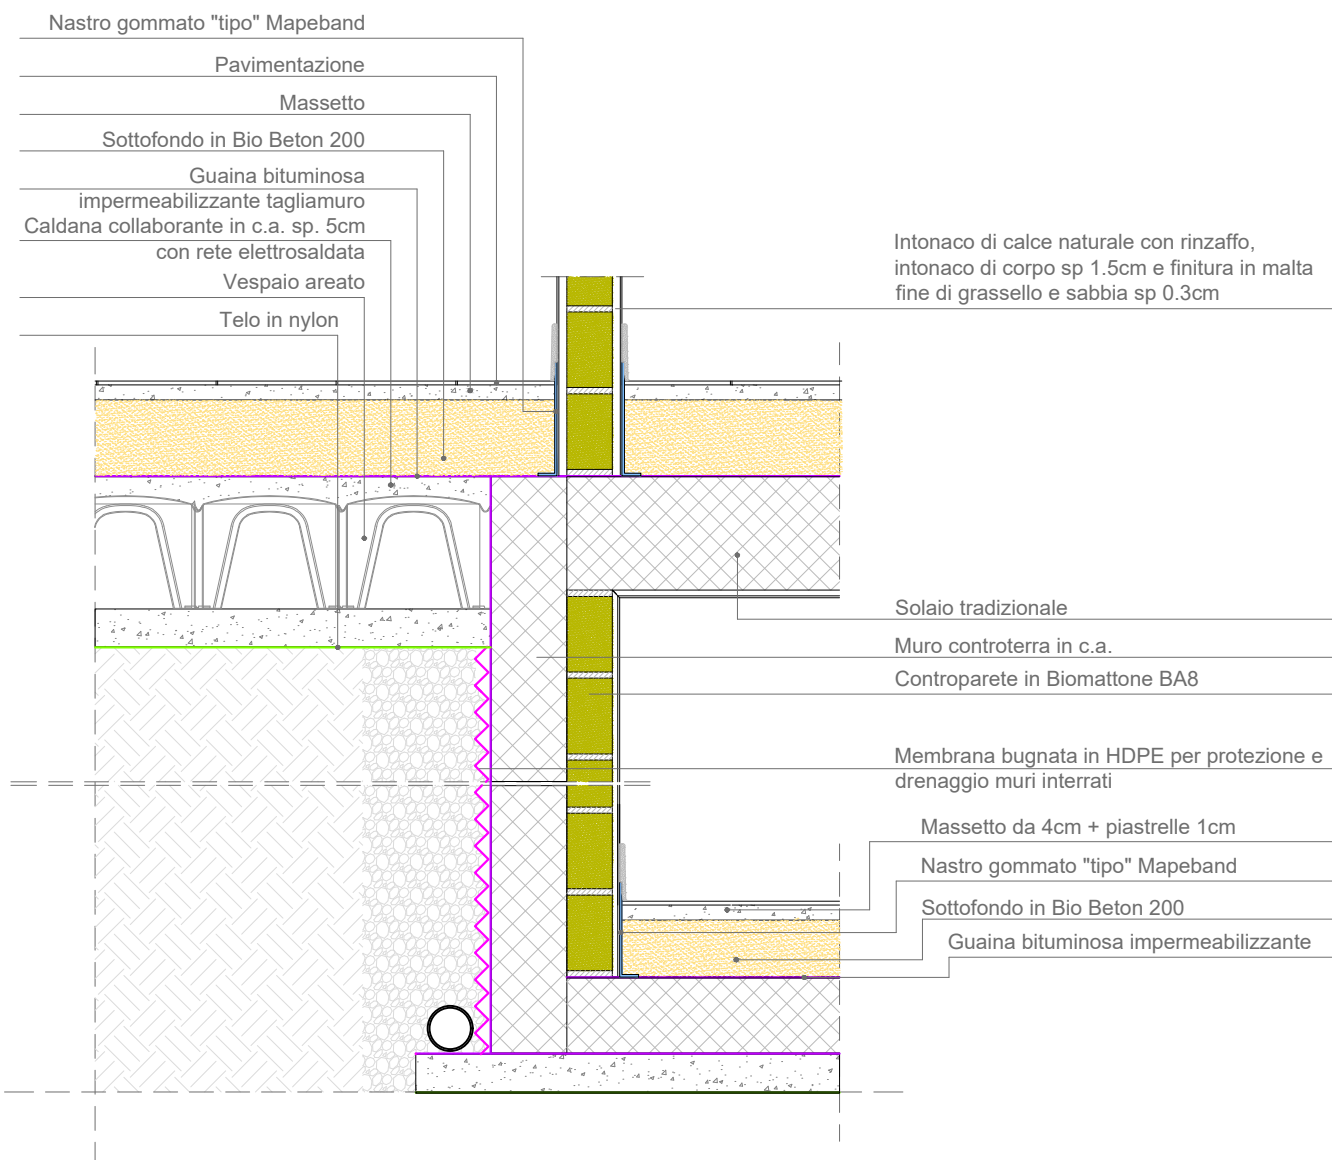

Sistema costruttivo Biomattone by Senini
Redatto da ufficio tecnico Tecnocanapa
Geometra Lapelosa Thomas