


1.c

Nodo attacco a terra con vespaio

Scala 1:20

SEZIONE VERTICALE

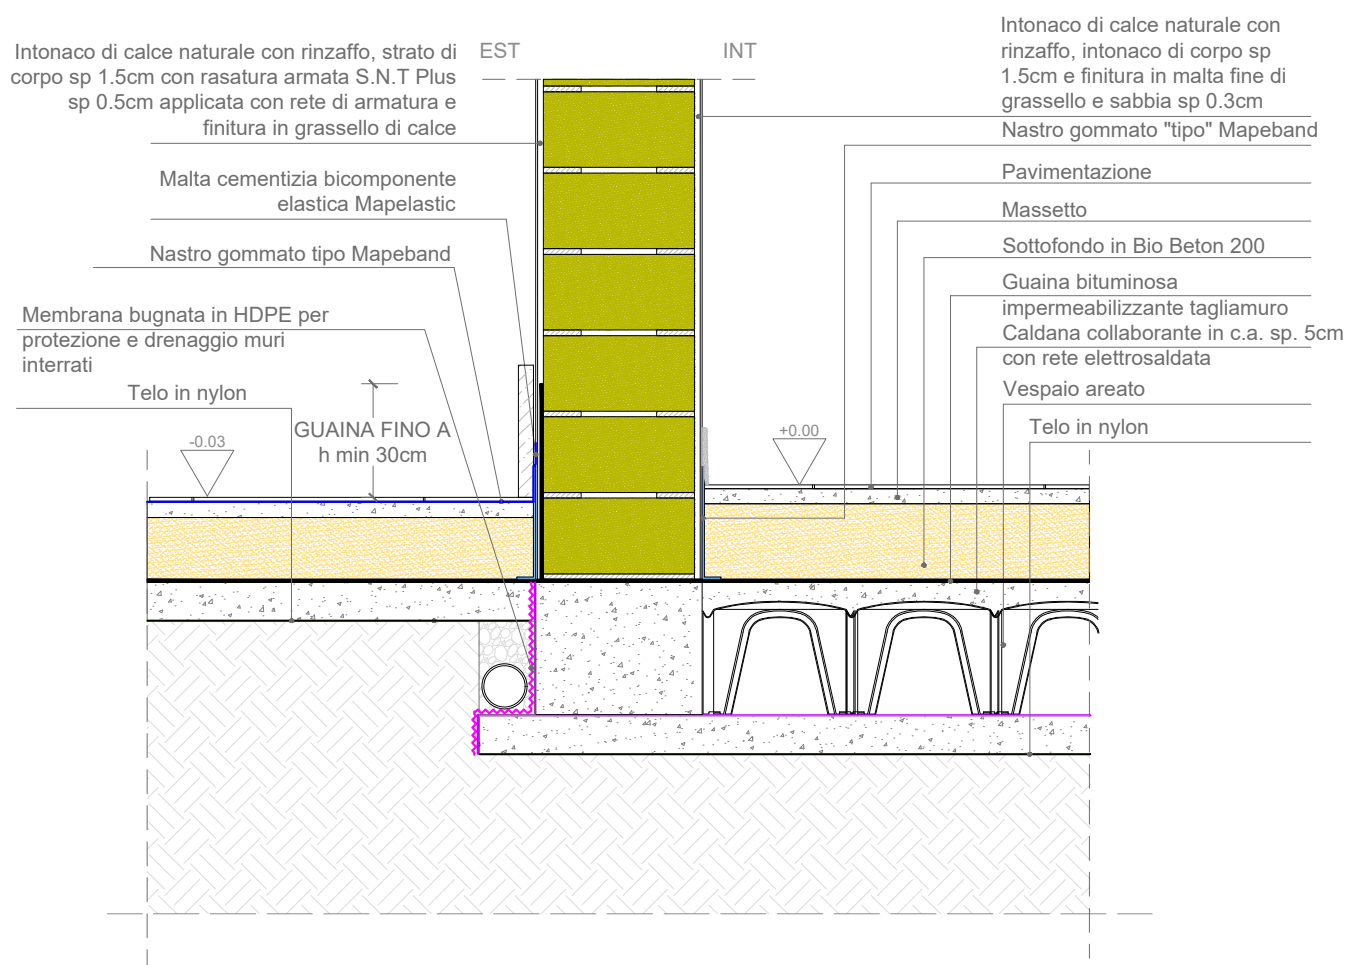

N.B. Si consiglia il rivestimento in pietra dello zoccolino esterno

Sistema costruttivo Biomattone by Senini
Redatto da ufficio tecnico Tecnocanapa
Geometra Lapelosa Thomas