


1.a v2

NODO TETTO-PARETE

...


Scala 1:20

SEZIONE 1

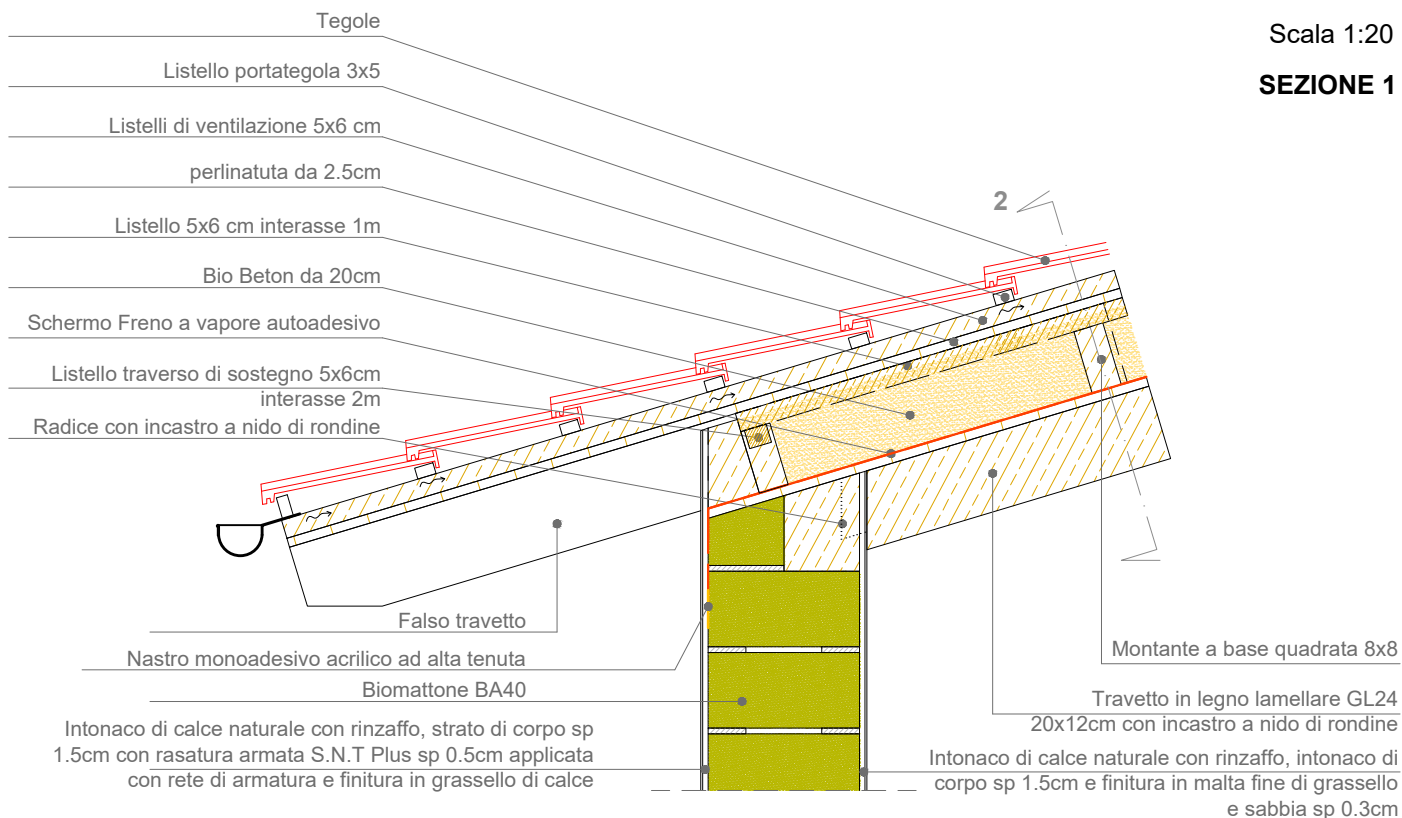

Scala 1:20

SEZIONE 2

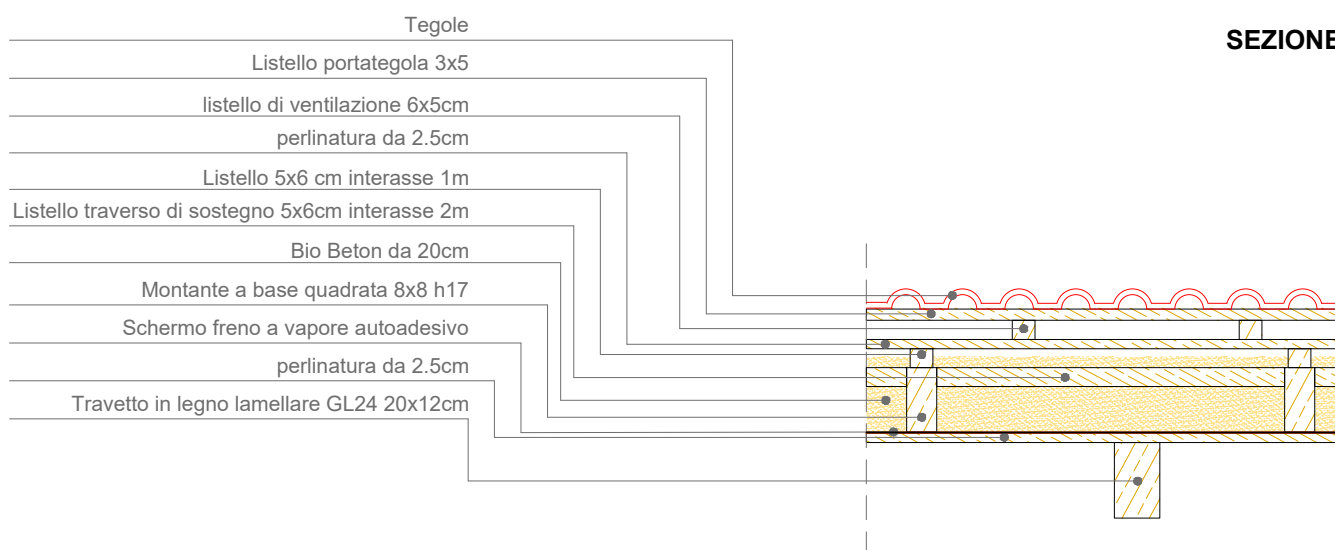

Sistema costruttivo Biomattone by Senini
Redatto da ufficio tecnico Tecnocanapa
Geometra Lapelosa Thomas