


1.b

Nodo solaio-balcone

Scala 1:20

SEZIONE VERTICALE

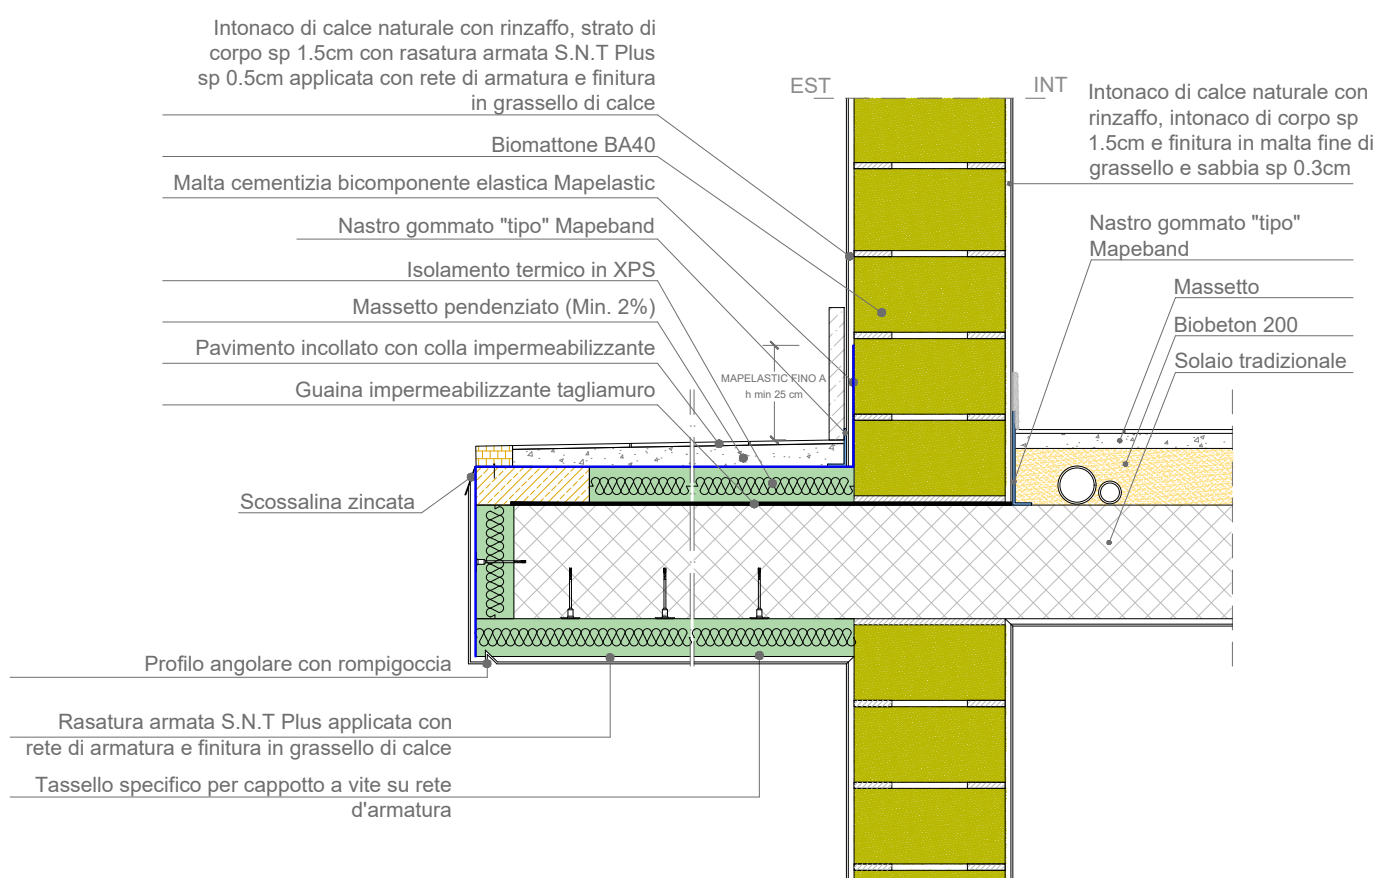

N.B. Si consiglia il rivestimento in pietra dello zoccolino esterno

Sistema costruttivo Biomattone by Senini
 Redatto da ufficio tecnico Tecnocanapa
 Geometra Lapelosa Thomas