


4

## Nodo solaio interno primo piano

Scala 1:20

### SEZIONE VERTICALE

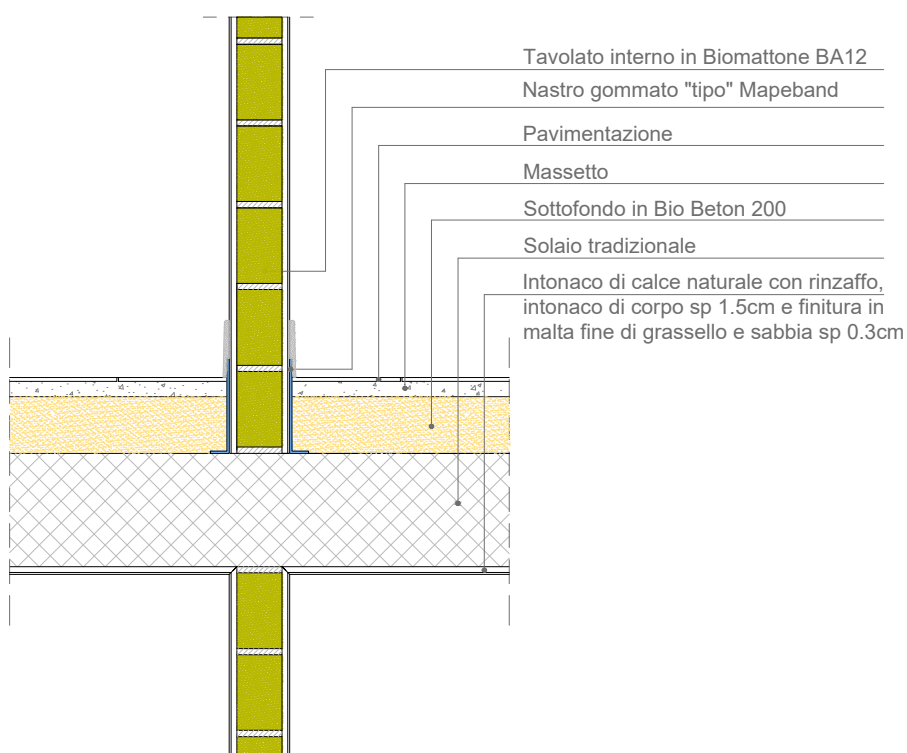

Sistema costruttivo Biomattone by Senini  
 Redatto da ufficio tecnico Tecnocanapa  
 Geometra Lapelosa Thomas