


5

# NODO ATTACCO A TERRA PIANO INTERRATO CON ISOLAMENTO

...

Scala 1:20

SEZIONE VERTICALE

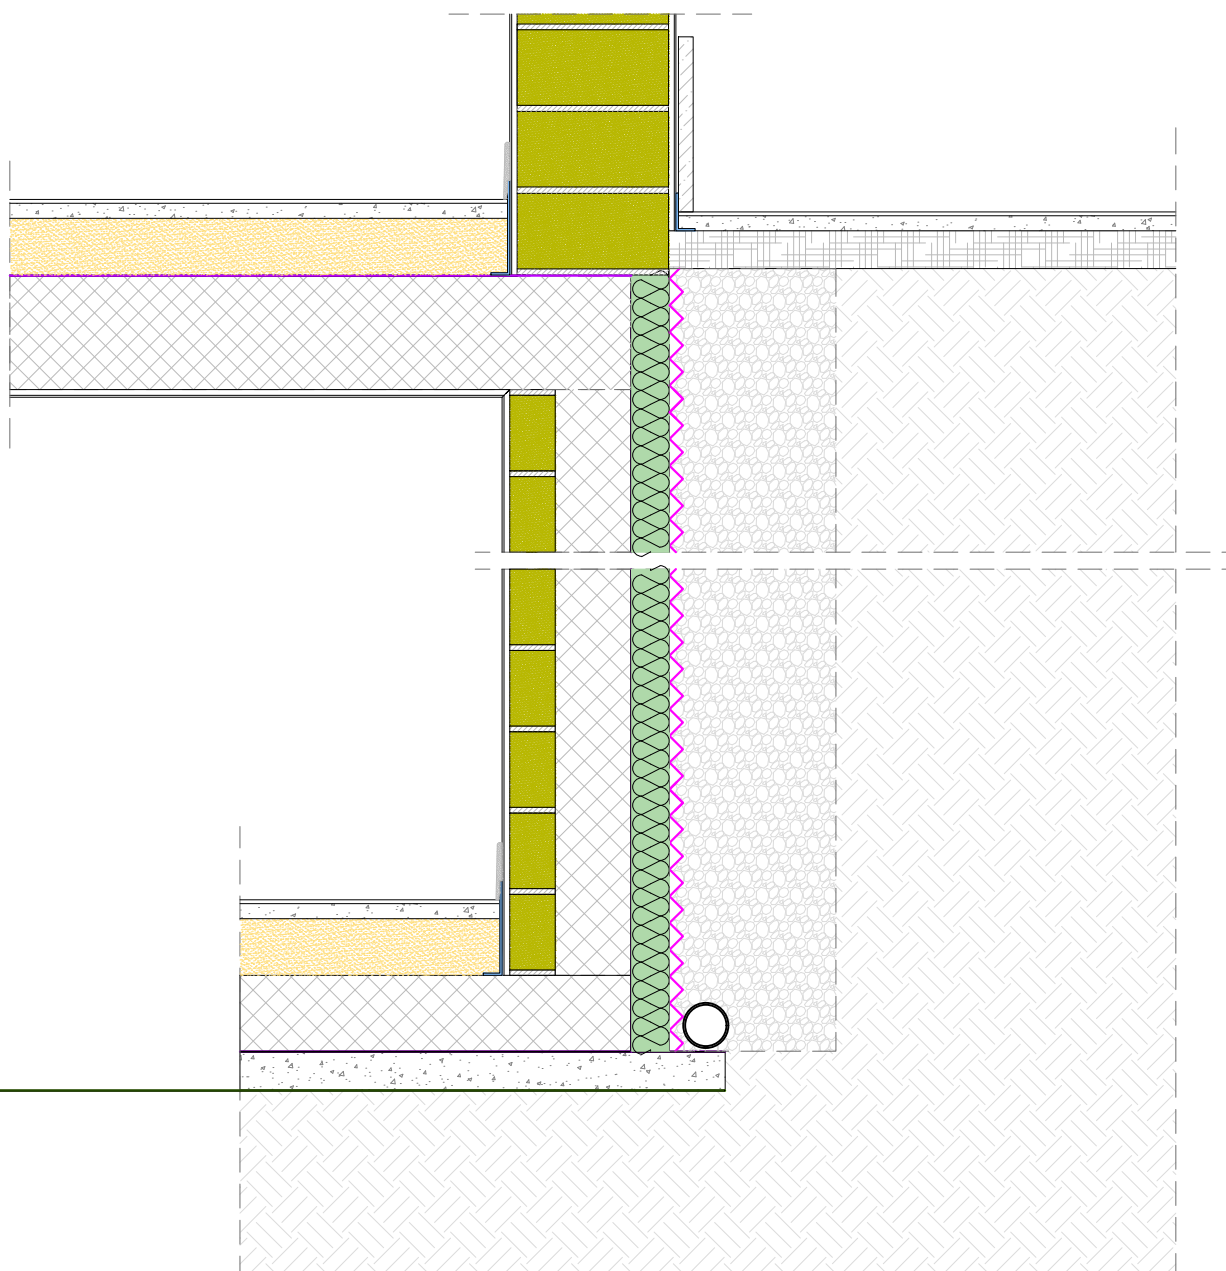

N.B. Si consiglia il rivestimento in pietra dello zoccolino esterno

Sistema costruttivo Biomattone by Senini  
Redatto da ufficio tecnico Tecnocanapa  
Geometra Lapelosa Thomas