


7.e


Nodo serramento monoblocco con tapparelle su muratura in BA30 + intercapedine

Scala 1:20

SEZIONE VERTICALE

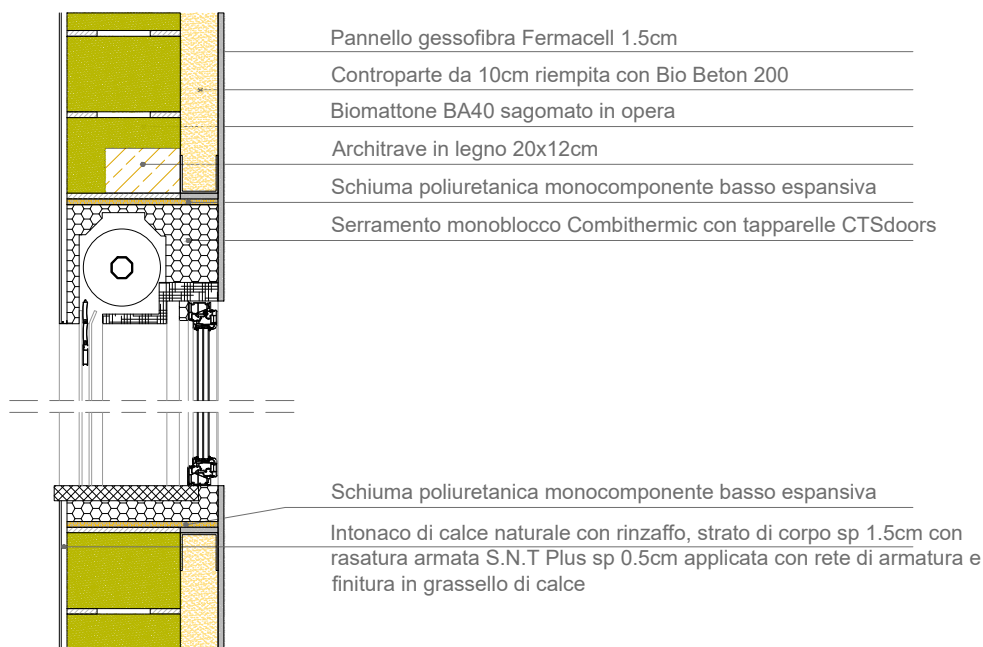

SEZIONE ORIZZONTALE

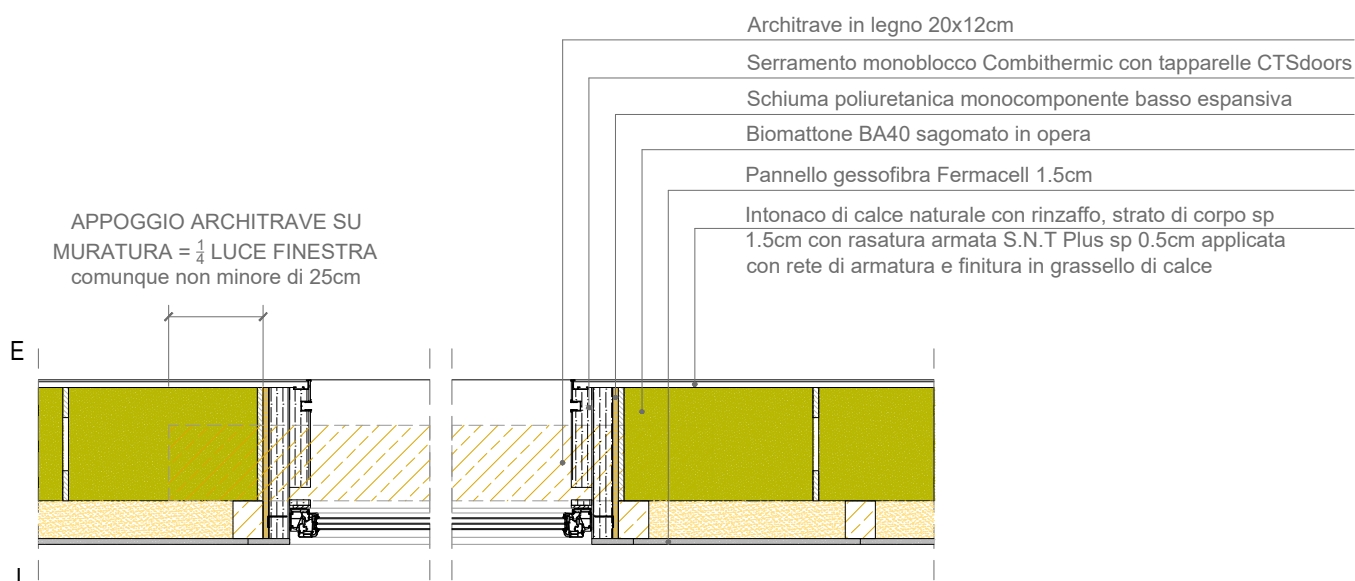

Sistema costruttivo Biomattone by Senini
Redatto da ufficio tecnico Tecnocanapa
Geometra Lapelosa Thomas