


Stratigrafia parete BA30 + controparete isolata con Biobeton da 10cm

Scala 1:20

SEZIONE VERTICALE

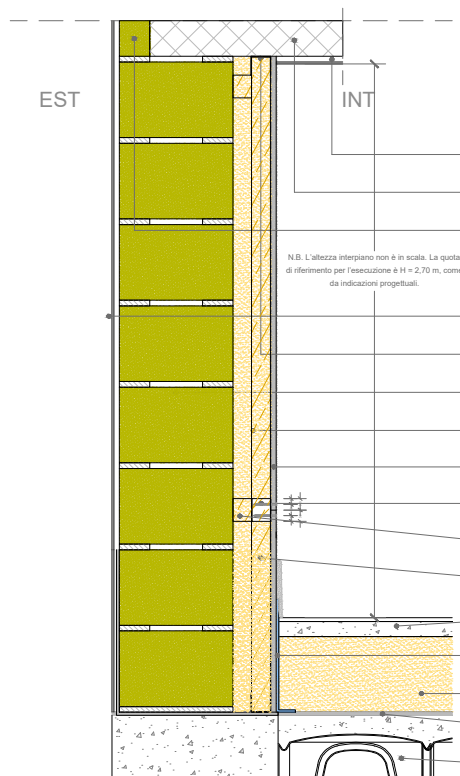

Intonaco di calce naturale con rinzafo, intonaco di corpo sp 1.5cm e finitura in malta fine di grassello e sabbia sp 0.3cm

Solaio tradizionale

BA8 a correzione del ponte termico

Intonaco di calce naturale con rinzafo, strato di corpo sp 1.5cm e con rasatura armata S.N.T Plus 0.5cm applicata con rete di armatura, finitura in grassello di calce

Guide "U" da posizionare a pavimento e soffitto

Biomattone BA30

intercapedine da 10cm riempita con Bio Beton 200

Pannello gessofibra Fermacell 1.5cm

Listello traverso 6x5cm interasse 120cm

Distanziatore puntuale in legno 6x5cm

Montante per intercapedine 6x5cm interasse 60cm

Massetto da 4cm + piastrelle da 1cm

Nastro gommato "tipo" Mapeband

Sottofondo in Bio Beton 200

Guaina bituminosa impermeabilizzante tagliamuro

Vespaio areato

SEZIONE ORIZZONTALE

Intonaco di calce naturale con rinzafo, strato di corpo sp 1.5cm e con rasatura armata S.N.T Plus 0.5cm applicata con rete di armatura, finitura in grassello di calce

Biomattone BA30


intercapedine da 10cm riempita con Bio Beton 200

Montante per intercapedine 6x5cm interasse 60cm

Pannello gessofibra Fermacell 1.5cm

Distanziatore puntuale in legno 6x5cm

Listello traverso 6x5cm interasse 120cm

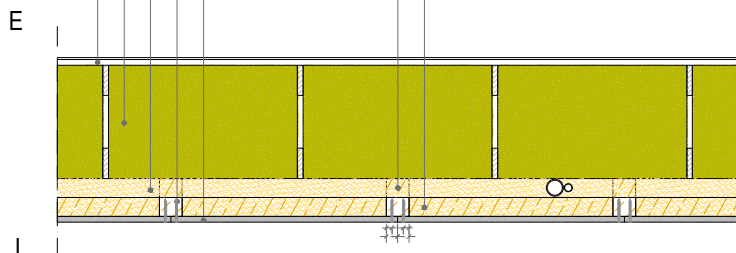

Sistema costruttivo Biomattone by Senini
Redatto da ufficio tecnico Tecnocanapa
Geometra Lapelosa Thomas