


9.a


Stratigrafia parete esistente + controparete da 10cm isolata con Bio Beton 200

Scala 1:20

SEZIONE VERTICALE

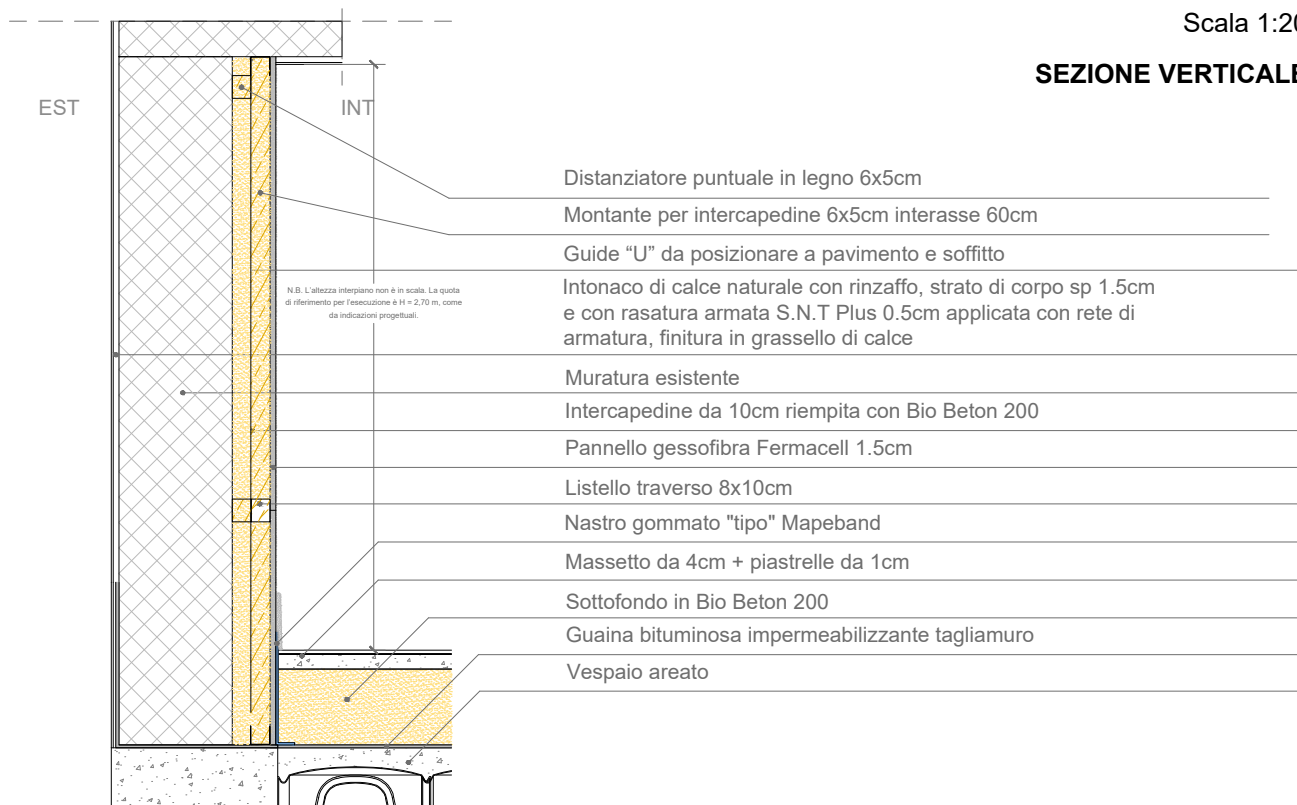

SEZIONE ORIZZONTALE

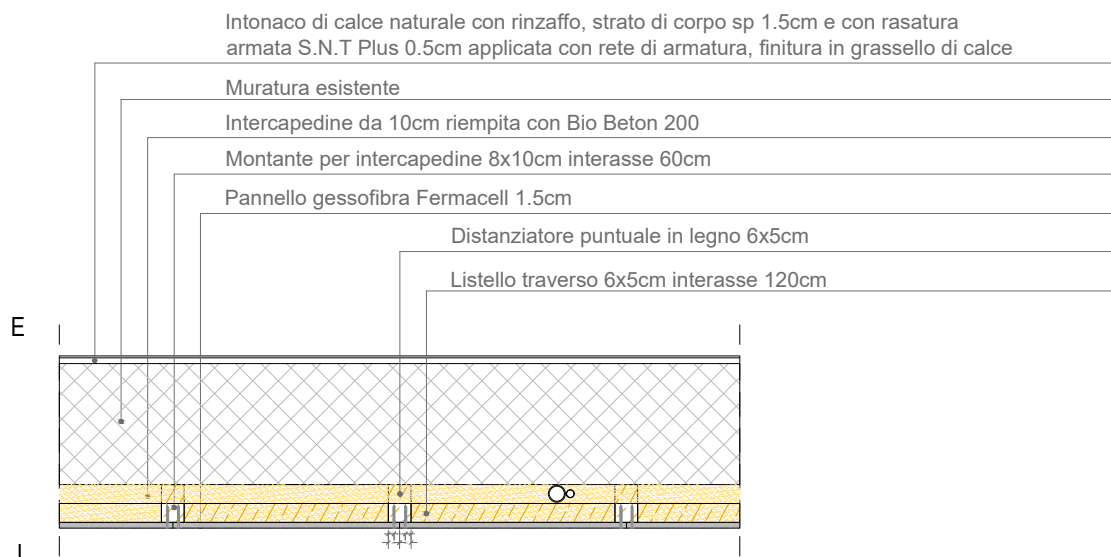

Sistema costruttivo Biomattone by Senini
 Redatto da ufficio tecnico Tecnocanapa
 Geometra Lapelosa Thomas