


1.a

STRATIGRAFIA TETTO DEBOLMENTE VENTILATO


Scala 1:20

SEZIONE 1

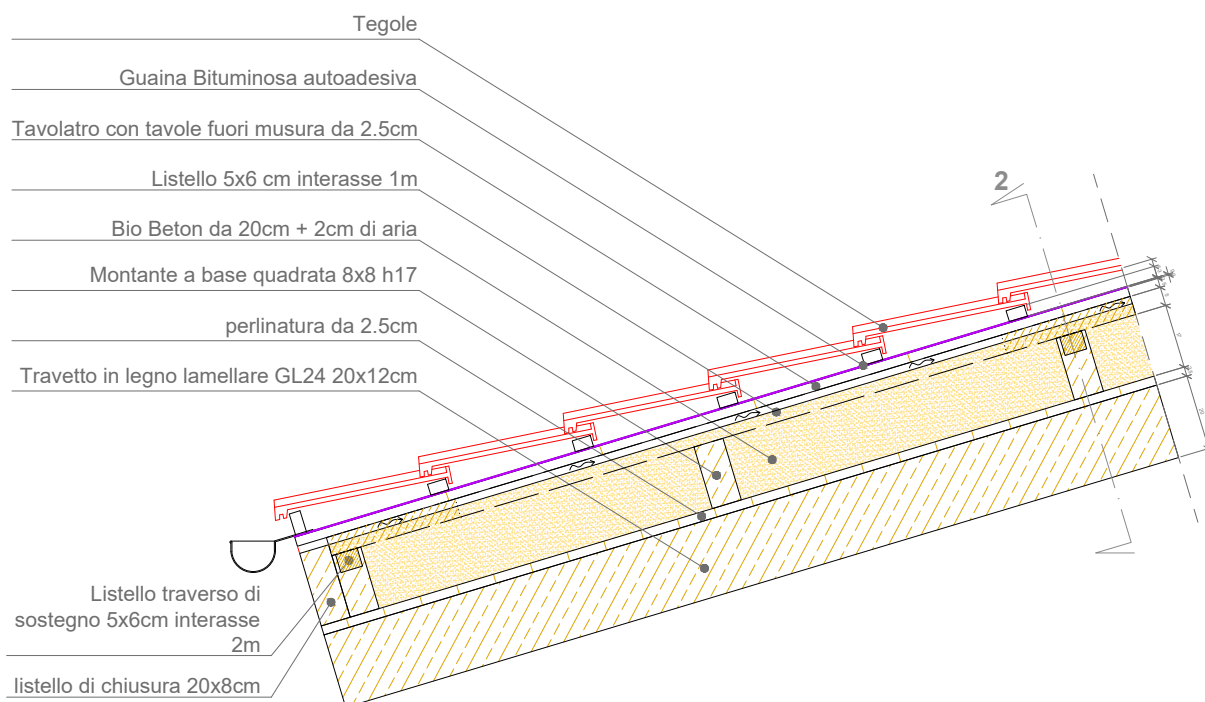

Scala 1:20

SEZIONE 2

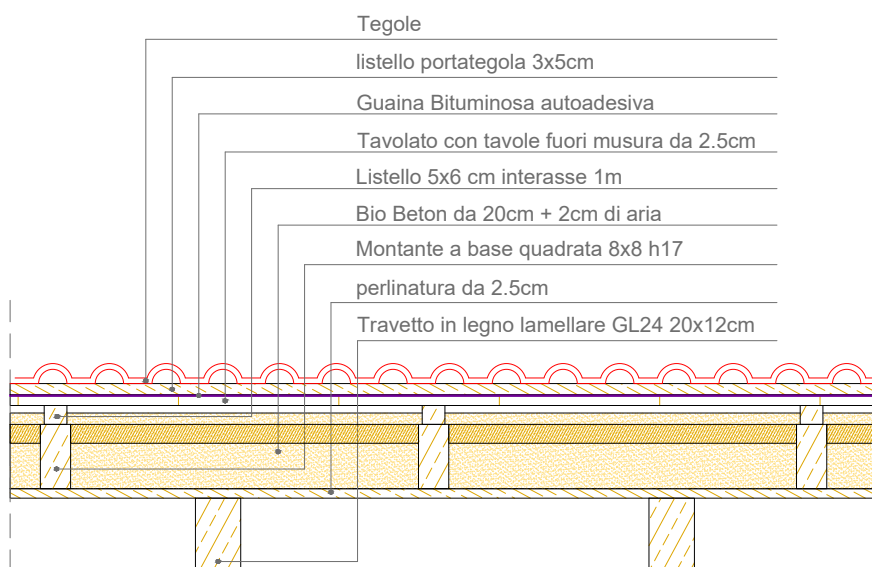

Sistema costruttivo Biomattone by Senini
Redatto da ufficio tecnico Tecnocanapa
Geometra Lapelosa Thomas