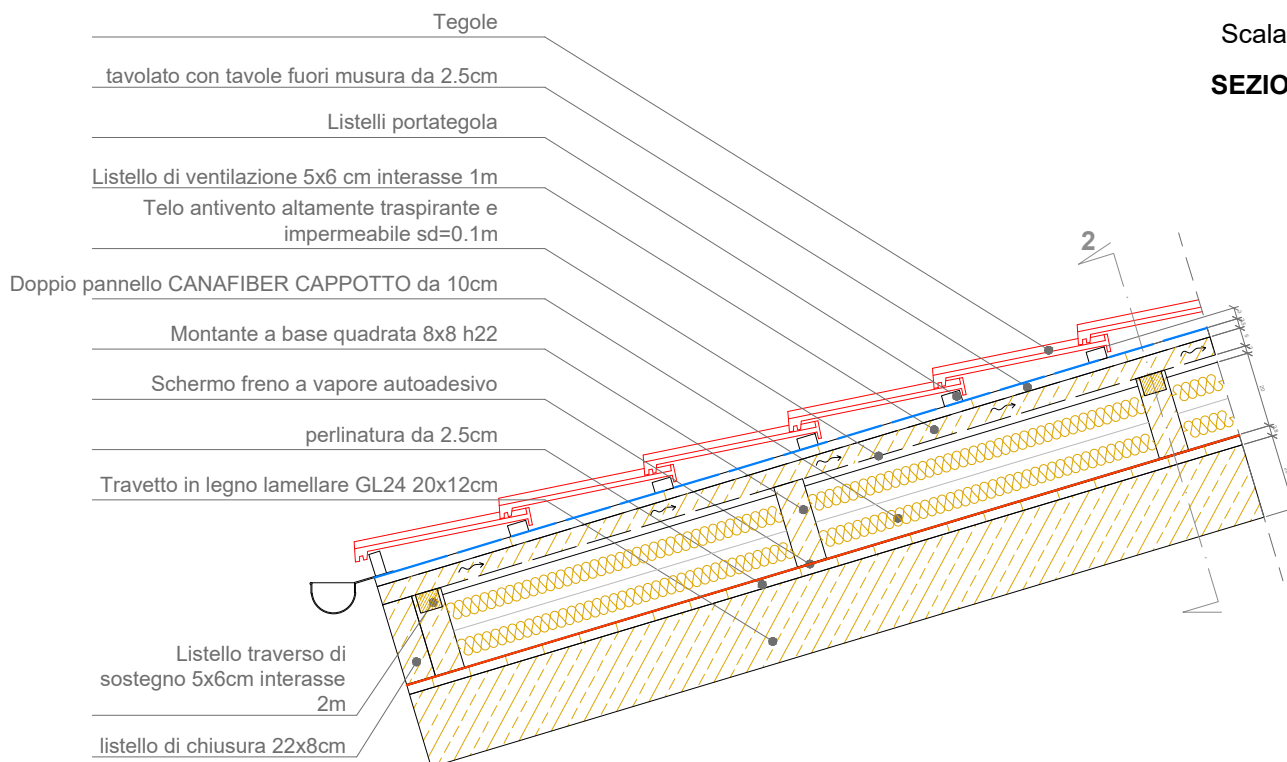
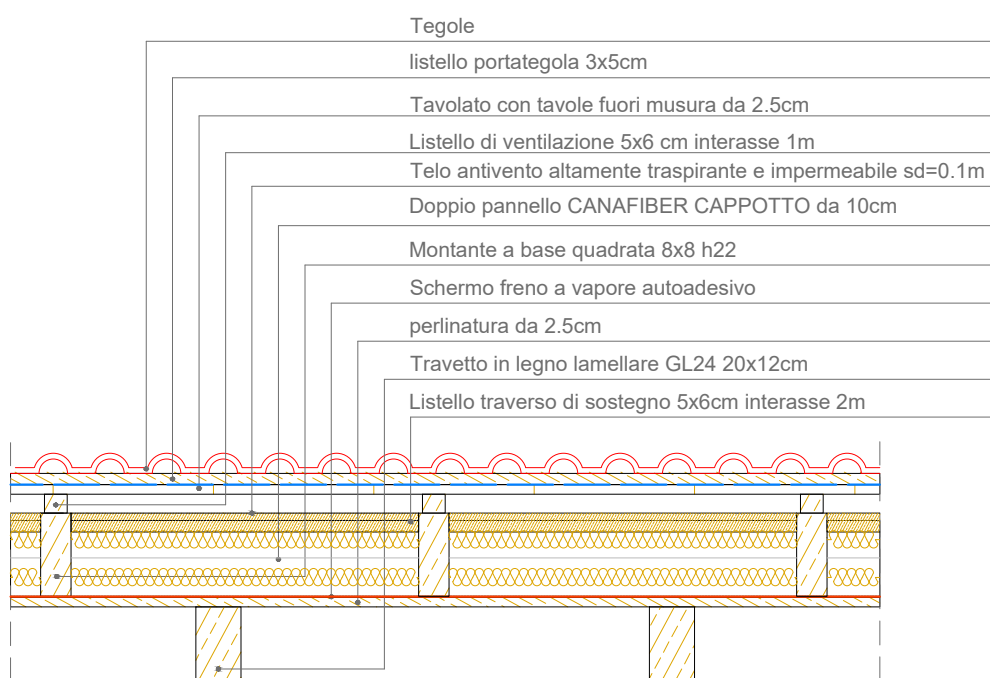


Stratigrafia tetto versione tecnocanapa isolata con CANAFIBER CAPPOTTO

Scala 1:20

SEZIONE 1

Scala 1:20

SEZIONE 2

Sistema costruttivo Biomattone by Senini
 Redatto da ufficio tecnico Tecnocanapa
 Geometra Lapelosa Thomas