


7.a

Nodo serramento monoblocco con tapparelle su muratura in BA40

Scala 1:20


SEZIONE VERTICALE

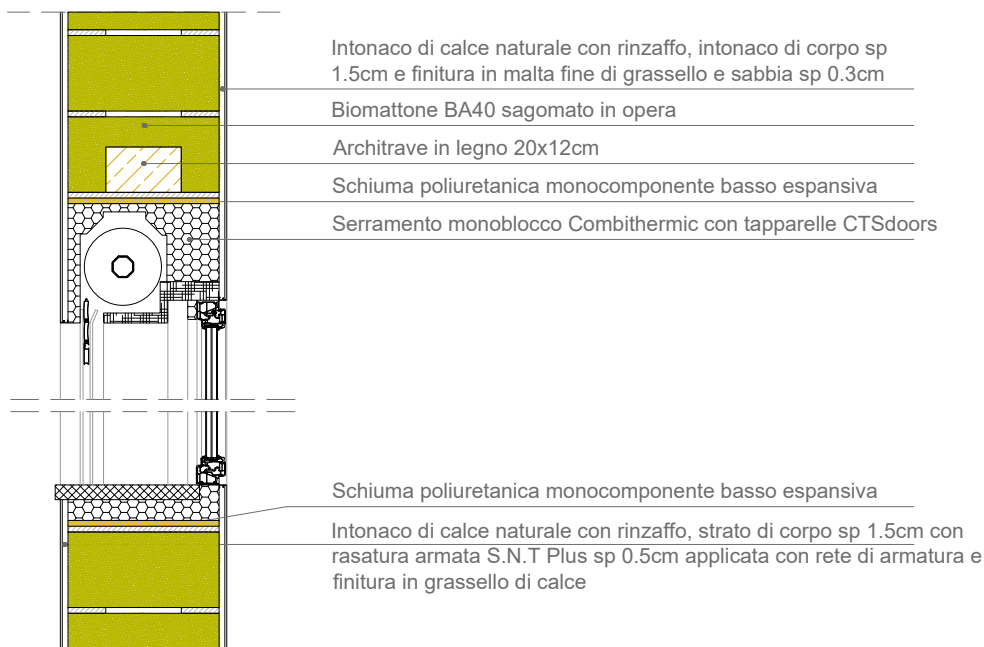

SEZIONE ORIZZONTALE


Taglio altezza
architrave

APPOGGIO ARCHITRAVE SU
MURATURA = $\frac{1}{4}$ LUCE FINESTRA
comunque non minore di 25cm

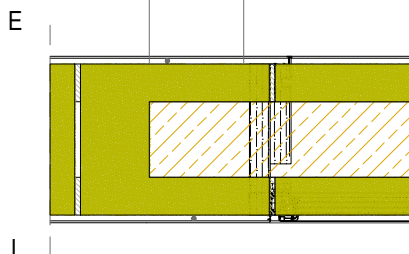

SEZIONE ORIZZONTALE

Taglio altezza
monoblocco

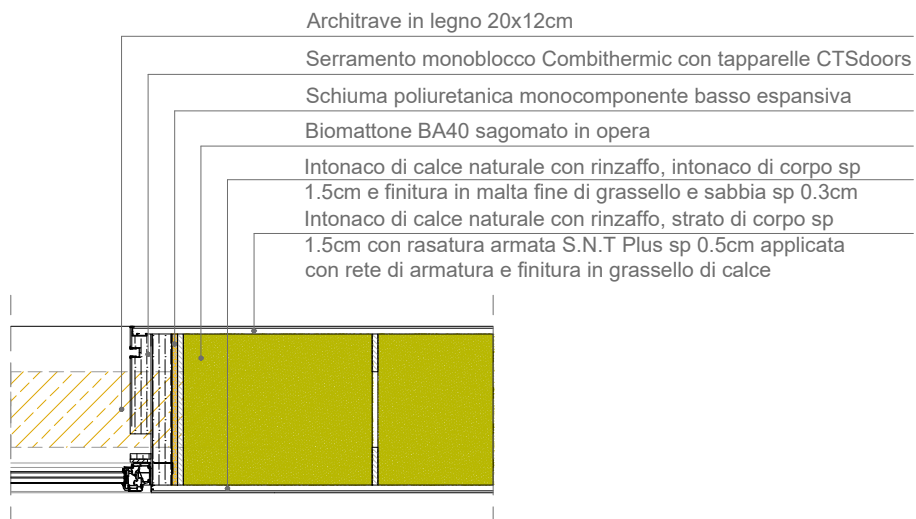

Sistema costruttivo Biomattone by Senini
Redatto da ufficio tecnico Tecnocanapa
Geometra Lapelosa Thomas