


7.c


Nodo serramento monoblocco con persiane su muratura in BA40

Scala 1:20

SEZIONE VERTICALE

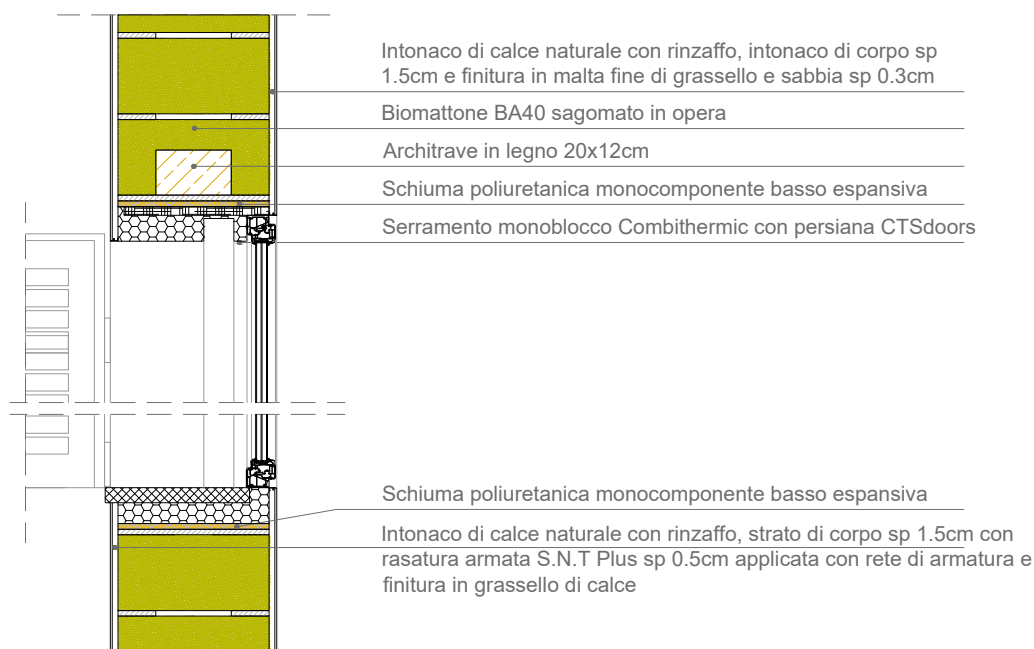

SEZIONE ORIZZONTALE

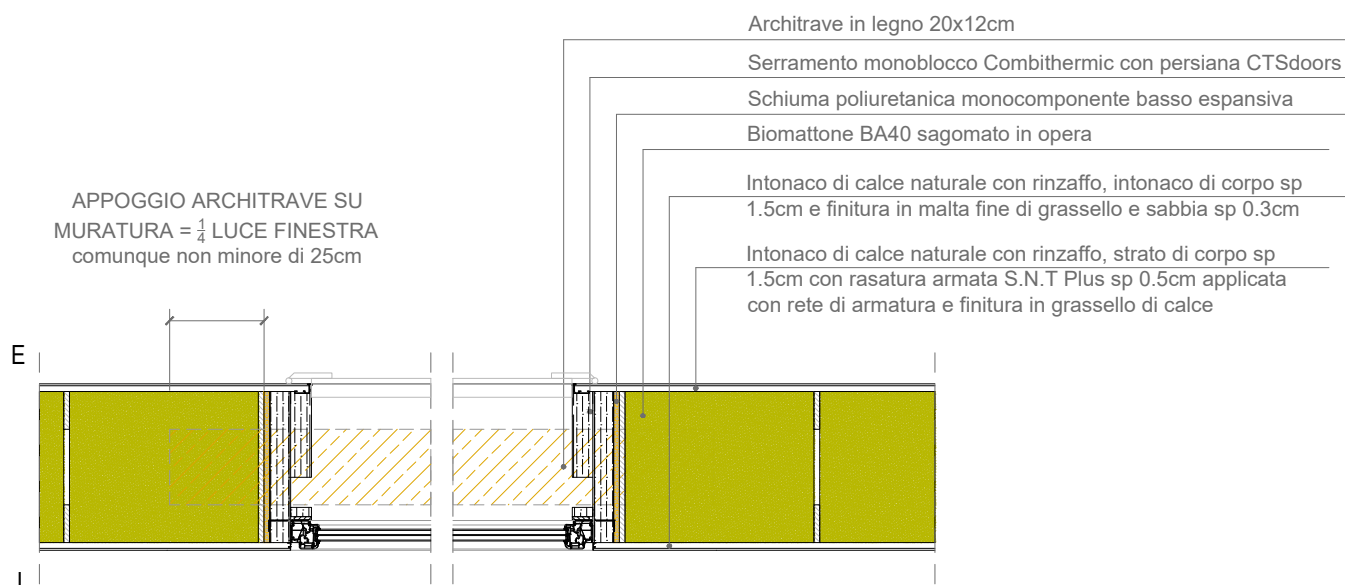

Sistema costruttivo Biomattone by Senini
Redatto da ufficio tecnico Tecnocanapa
Geometra Lapelosa Thomas