


9.c


Stratigrafia parete esistente + controparete isolata con Canafiber Intercapedine da 10cm

Scala 1:20

SEZIONE VERTICALE

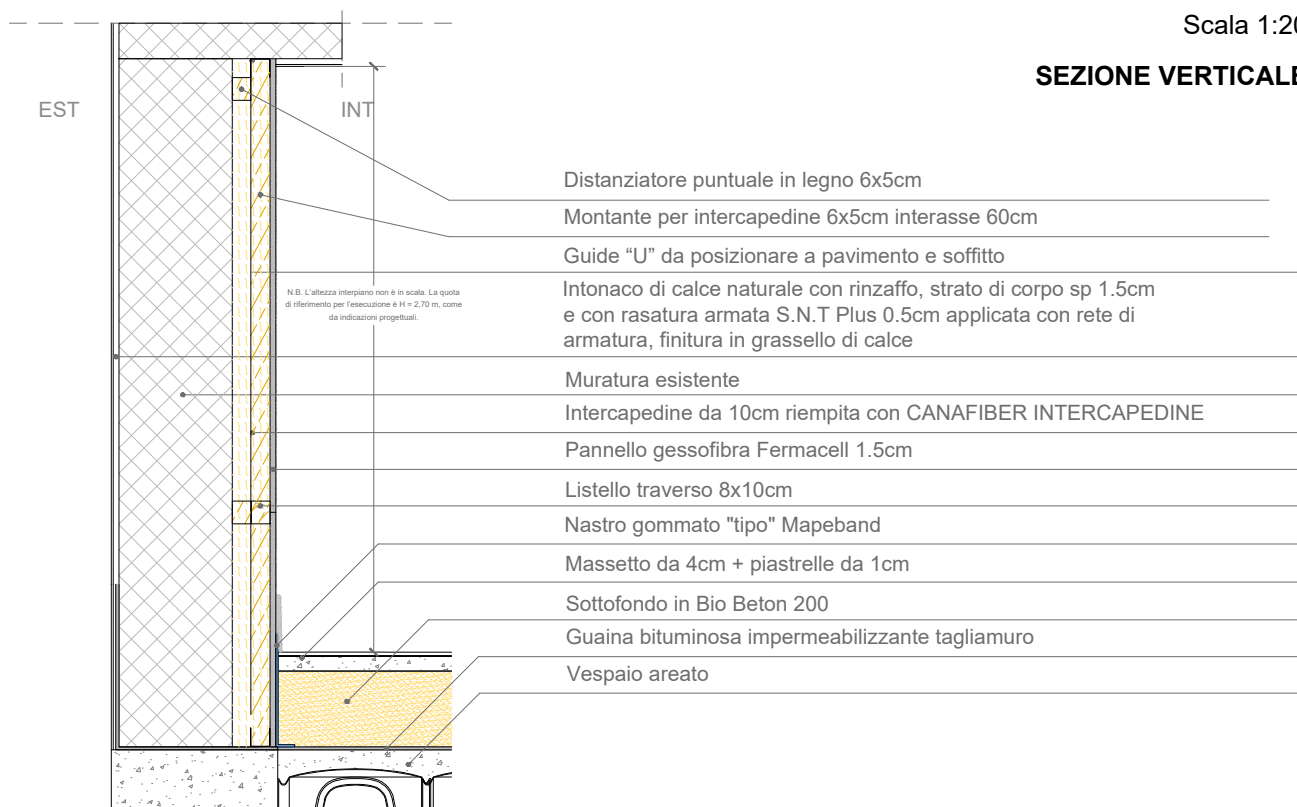

SEZIONE ORIZZONTALE

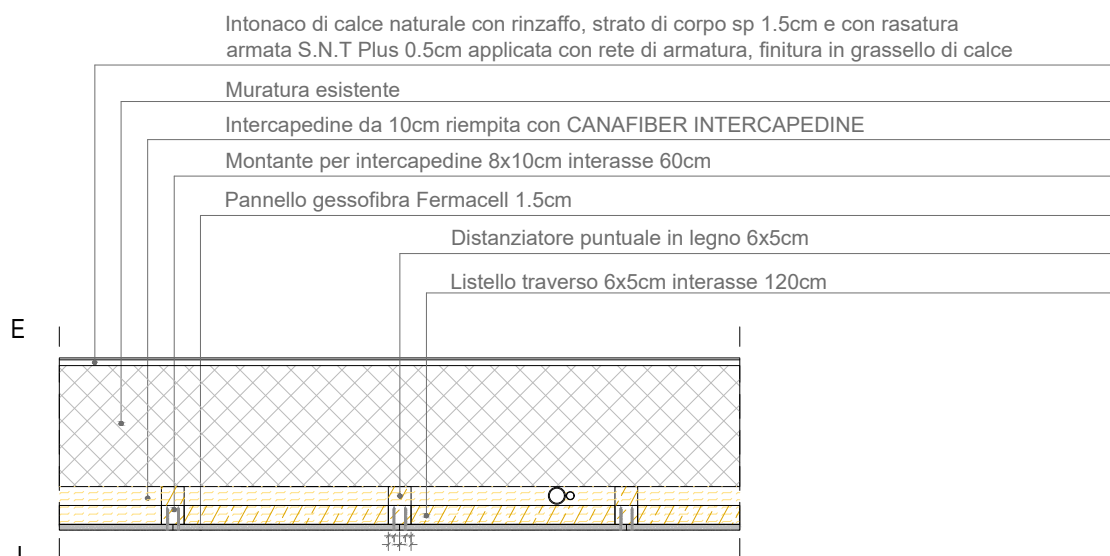

Sistema costruttivo Biomattone by Senini
 Redatto da ufficio tecnico Tecnocanapa
 Geometra Lapelosa Thomas