


10.a

Nodo serramento monoblocco con tapparelle su muratura in BA40

Scala 1:20

SEZIONE VERTICALE

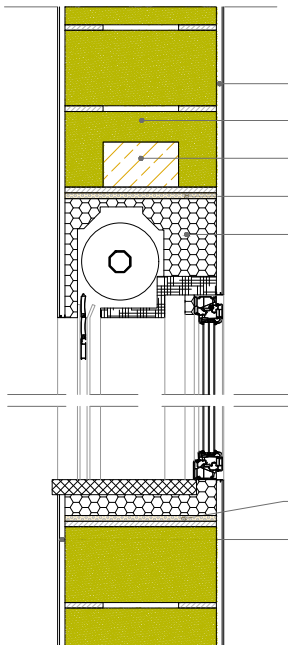

Intonaco di calce naturale con rinzafo, intonaco di corpo sp 1.5cm e finitura in malta fine di grassello e sabbia sp 0.3cm

Biomattone BA40 sagomato in opera

Architrave in legno 20x12cm

Schiuma poliuretana monocomponente basso espansiva

Serramento monoblocco Combithermic con tapparelle CTSdoors


Schiuma poliuretana monocomponente basso espansiva

Intonaco di calce naturale con rinzafo, strato di corpo sp 1.5cm con rasatura armata S.N.T Plus sp 0.5cm applicata con rete di armatura

SEZIONE ORIZZONTALE

Taglio altezza architrave

APPOGGIO ARCHITRAVE SU MURATURA = $\frac{1}{4}$ LUCE FINESTRA comunque non minore di 25cm

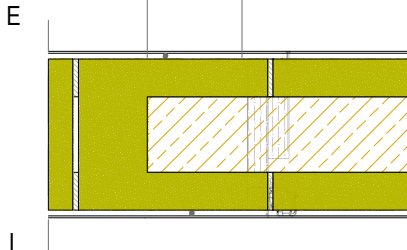

SEZIONE ORIZZONTALE

Taglio altezza monoblocco

Architrave in legno 20x12cm


Serramento monoblocco Combithermic con tapparelle CTSdoors

Schiuma poliuretana monocomponente basso espansiva

Biomattone BA40 sagomato in opera

Intonaco di calce naturale con rinzafo, intonaco di corpo sp 1.5cm e finitura in malta fine di grassello e sabbia sp 0.3cm

Intonaco di calce naturale con rinzafo, strato di corpo sp 1.5cm con rasatura armata S.N.T Plus sp 0.5cm applicata con rete di armatura

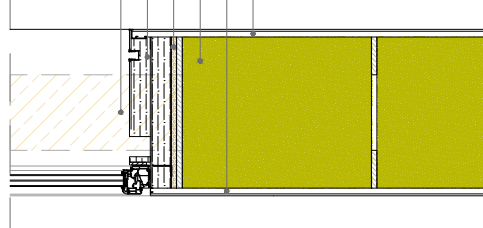

Sistema costruttivo Biomattone by Senini
Redatto da ufficio tecnico TecnoCanapa
Geometra Lapelosa Thomas

Rev: 08.04.2026