


# 17.a


## Stratigrafia parete esistente + controparete da 10cm isolata con Bio Beton 200

Scala 1:20

### SEZIONE VERTICALE

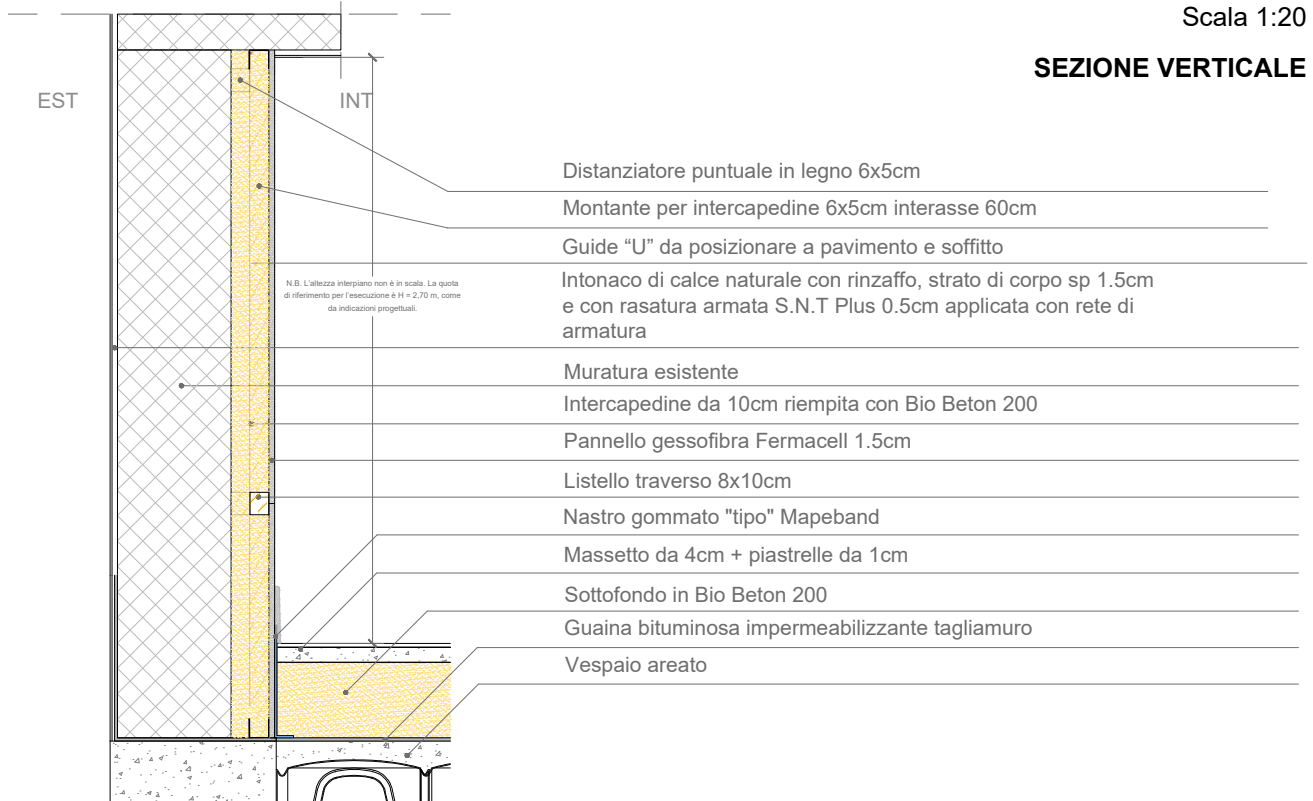

### SEZIONE ORIZZONTALE

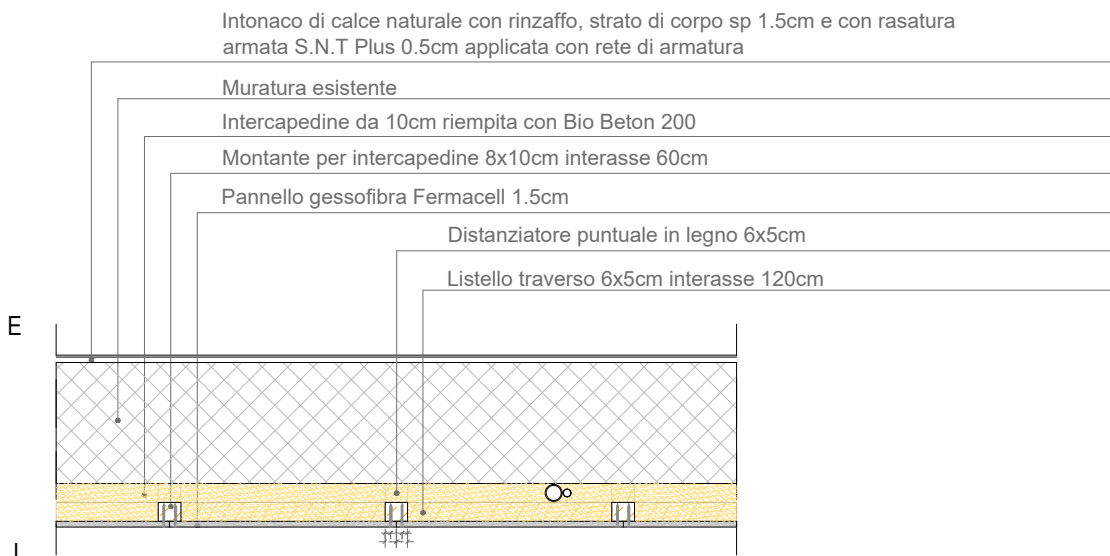

Sistema costruttivo Biomattone by Senini  
Redatto da ufficio tecnico Tecnocanapa  
Geometra Lapelosa Thomas

Rev: 08.04.2026