


4

Nodo solaio-balcone

Scala 1:20

SEZIONE VERTICALE

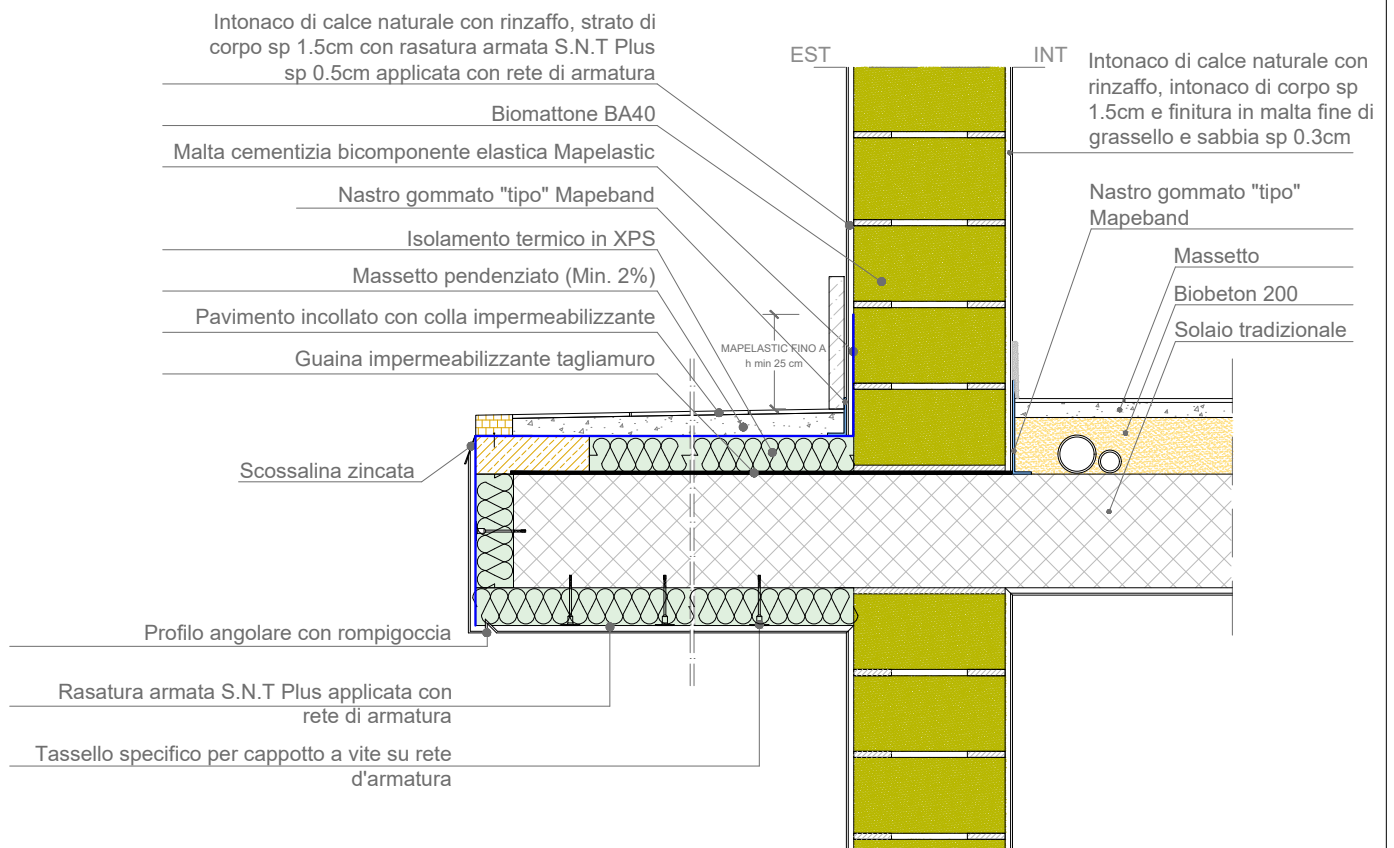

N.B. Si consiglia il rivestimento in pietra dello zoccolino esterno

Sistema costruttivo Biomattone by Senini
Redatto da ufficio tecnico Tecnocanapa
Geometra Lapelosa Thomas

Rev: 08.04.2026