


# 7


## Stratigrafia parete BA30 + controparete da 10cm riempita con Biobeton

Scala 1:20

### SEZIONE VERTICALE

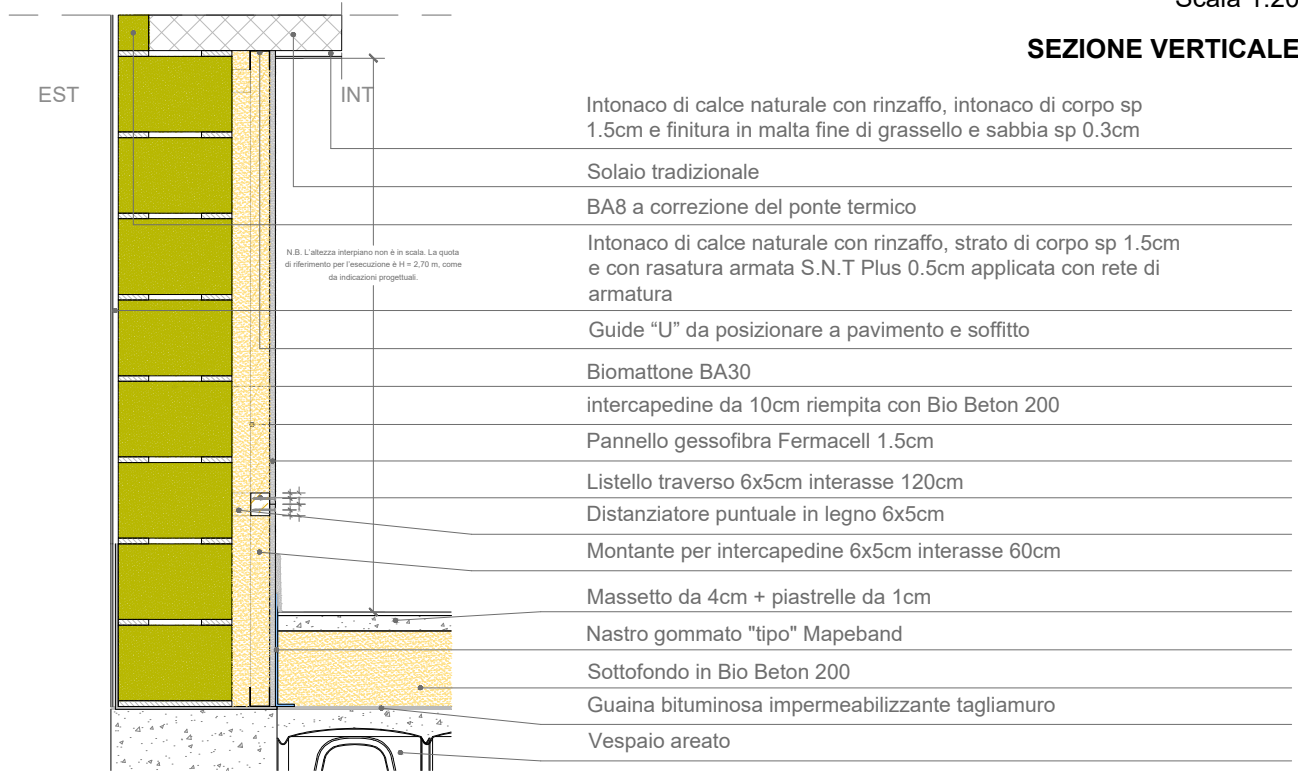

### SEZIONE ORIZZONTALE

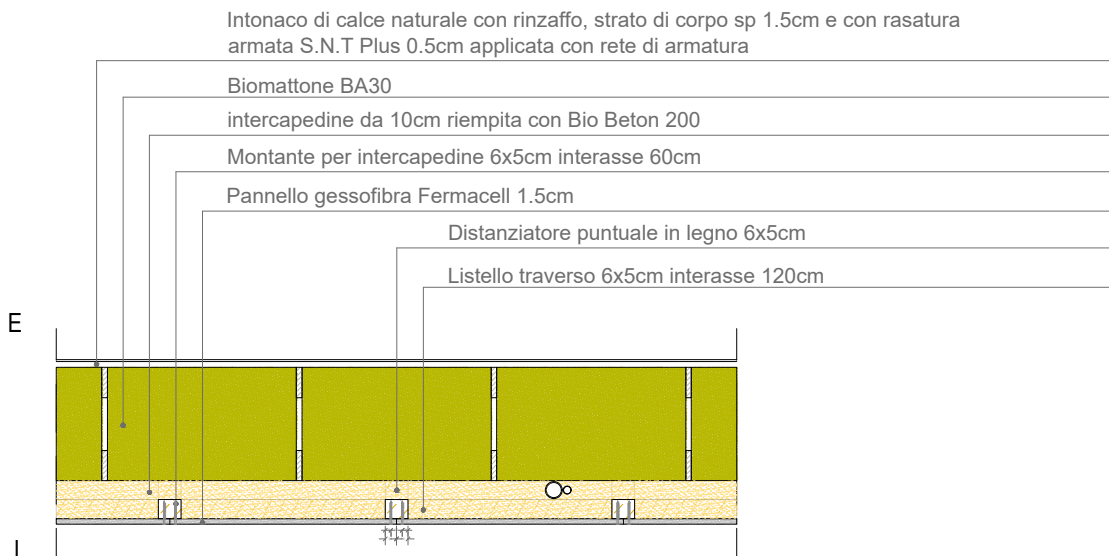

Sistema costruttivo Biomattone by Senini  
 Redatto da ufficio tecnico Tecnocanapa  
 Geometra Lapelosa Thomas

Rev: 08.04.2026