


17.c


Stratigrafia parete esistente + controparete da 10cm isolata con Canafiber Intercapedine

Scala 1:20

SEZIONE VERTICALE

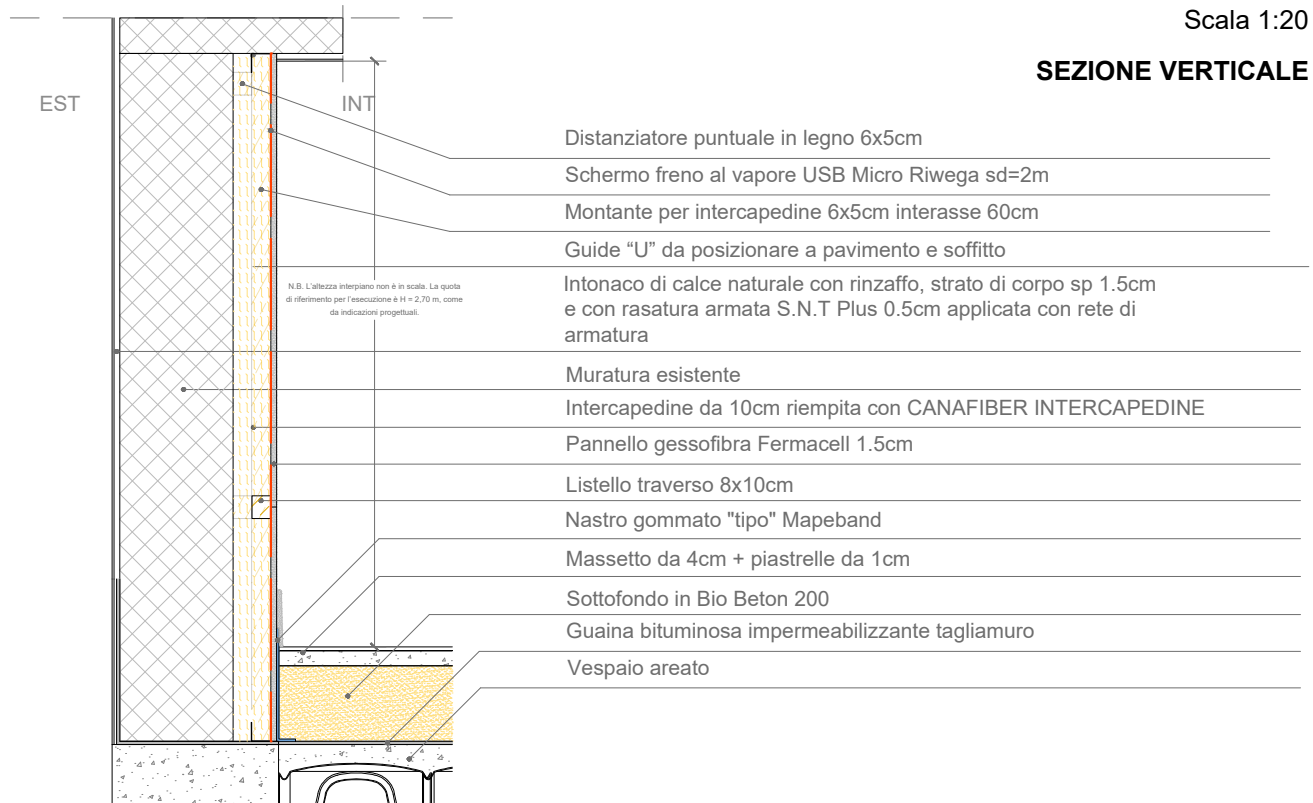

SEZIONE ORIZZONTALE

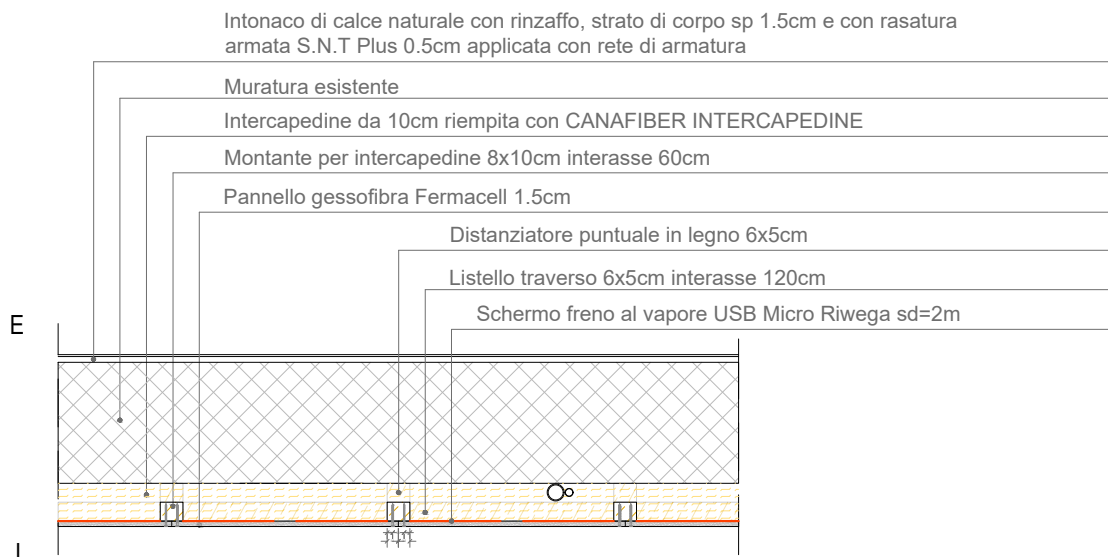

Sistema costruttivo Biomattone by Senini
Redatto da ufficio tecnico Tecnocanapa
Geometra Lapelosa Thomas

Rev: 15.04.2026