


22


Nodo controparete con riempimento in biobeton - controsoffitto con riempimento in canafiber su struttura esistente

Scala 1:20

SEZIONE VERTICALE

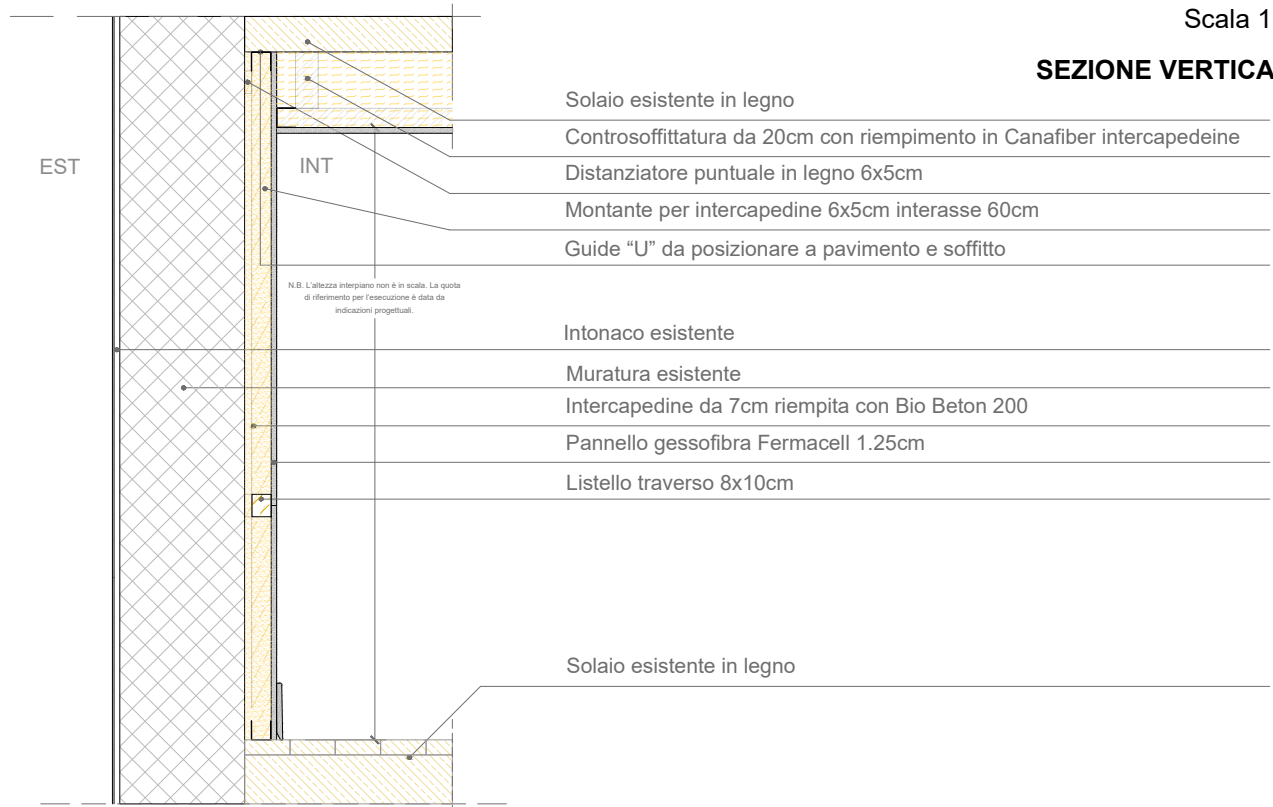

SEZIONE ORIZZONTALE CONTROPARETE

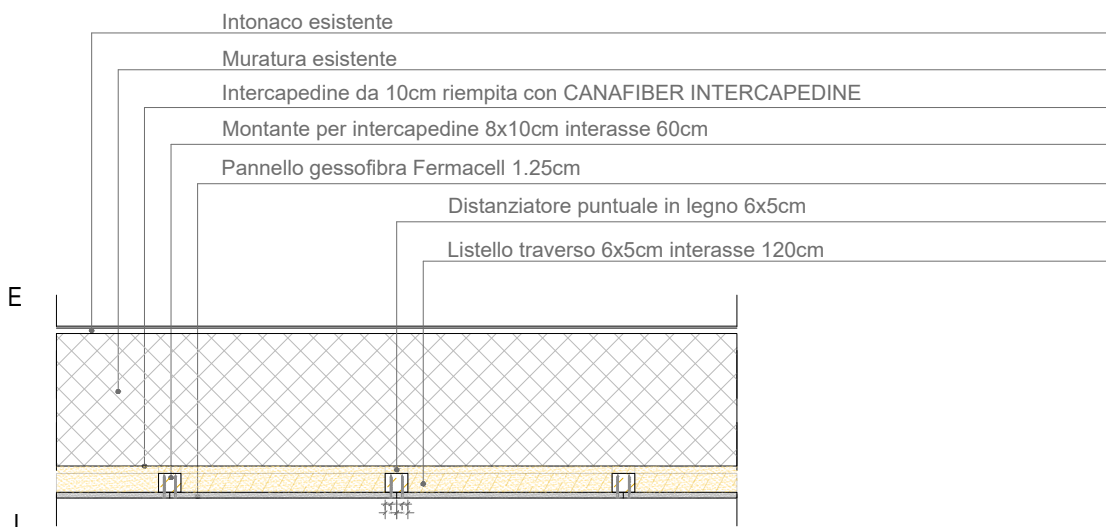

Sistema costruttivo Biomattone by Senini
Redatto da ufficio tecnico Tecnocanapa
Geometra Lapelosa Thomas

Rev: 06.05.2026