


22.b


Stratigrafia parete esistente + controparete da 7cm isolata con Canafiber Intercapedine 1°P.

Scala 1:20

SEZIONE VERTICALE

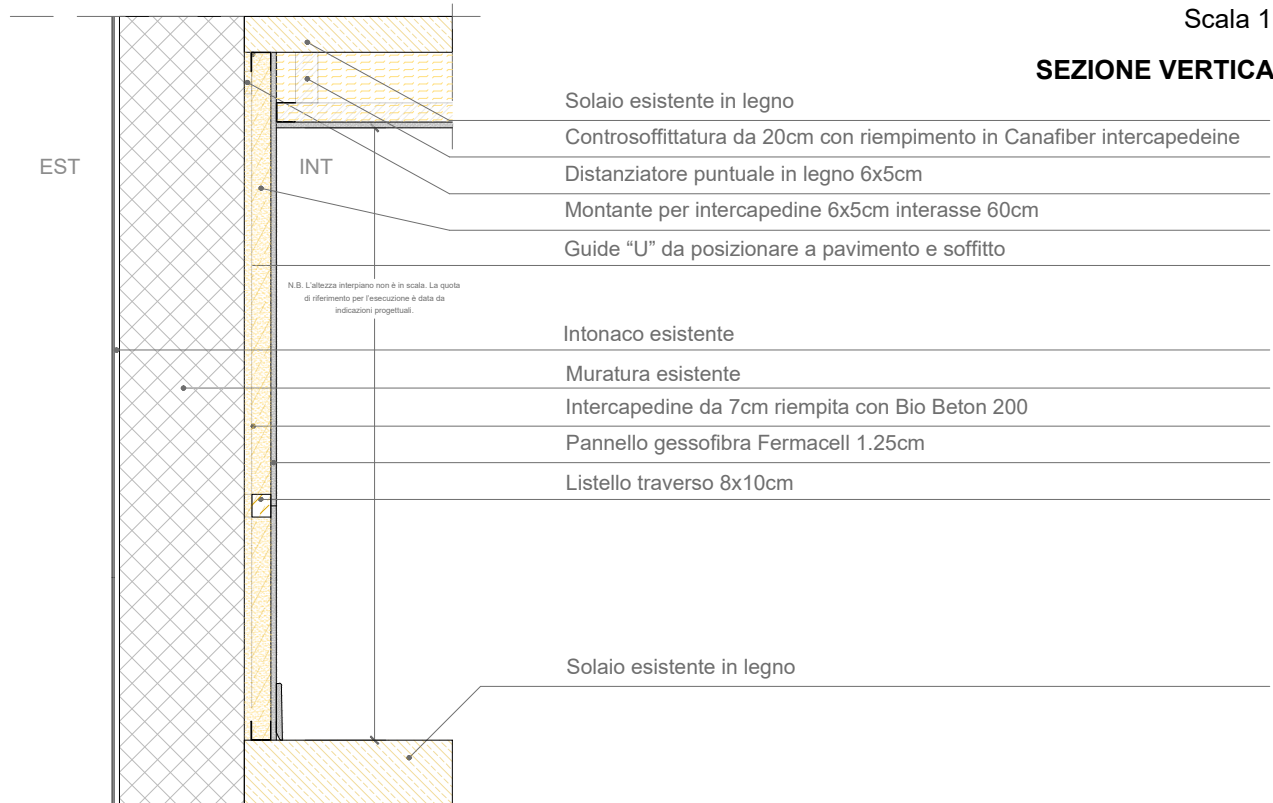

SEZIONE ORIZZONTALE

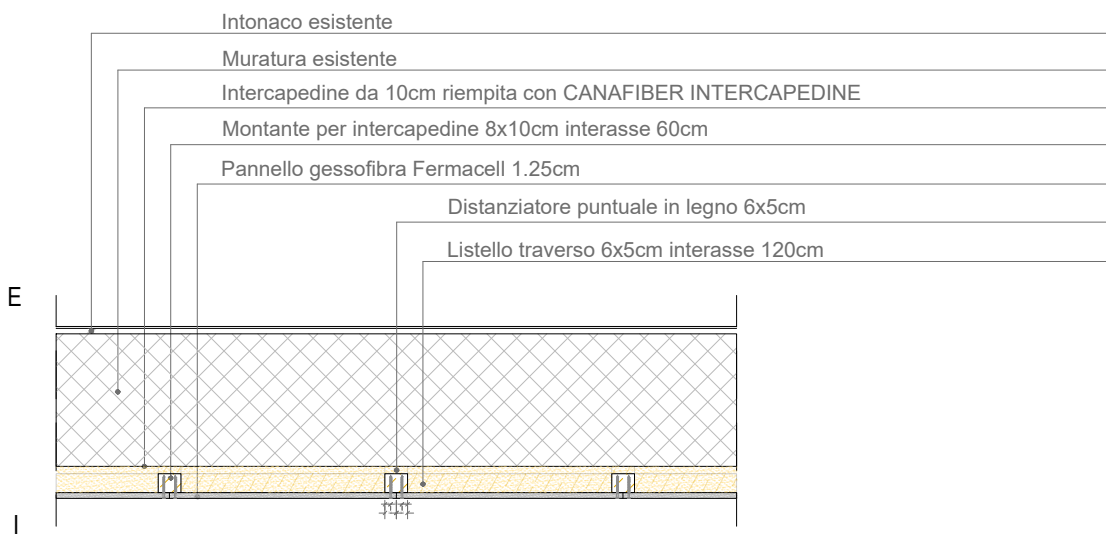

Sistema costruttivo Biomattone by Senini
Redatto da ufficio tecnico Tecnocanapa
Geometra Lapelosa Thomas

Rev: 23.03.2026