23

Nodo attacco tetto-parete intervento ad intradosso su edificio esistente in pietra con Canafiber Intercapedine e Biomattone

Scala 1:20

SEZIONE 1

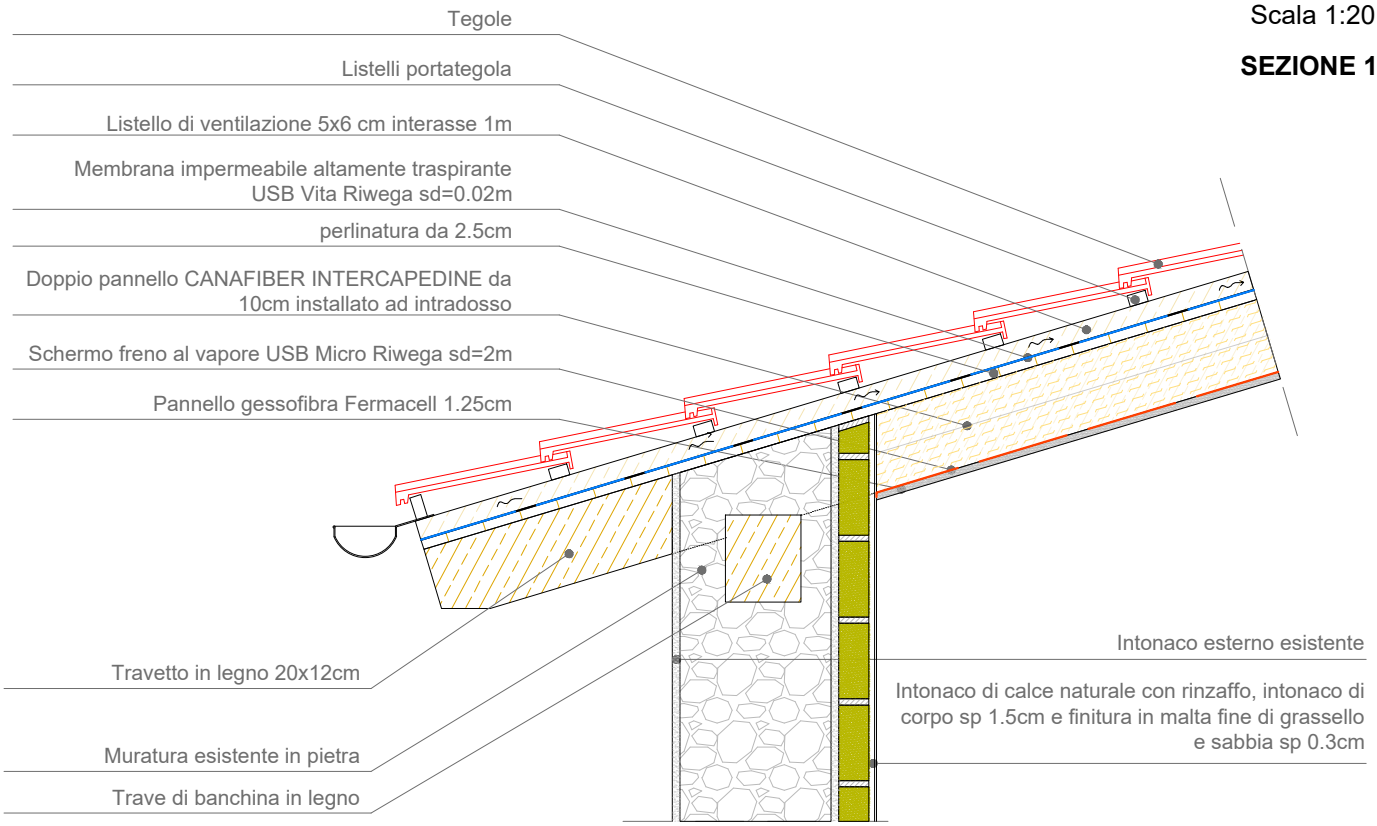

Scala 1:20

SEZIONE 2

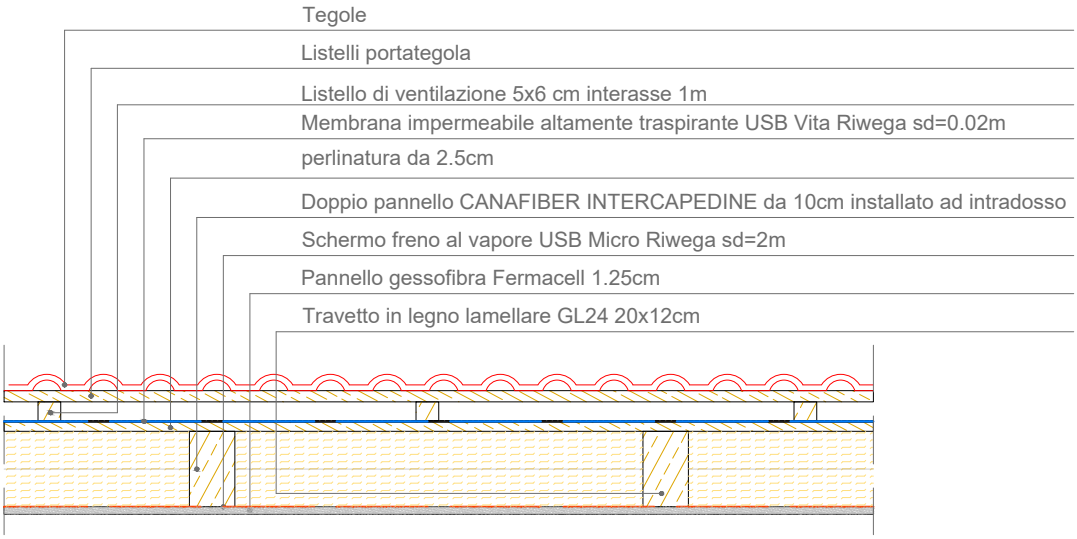

Sistema costruttivo Biomattone by Senini
Redatto da ufficio tecnico Tecnocanapa
Geometra Lapelosa Thomas

Rev: 15.05.2026