


12.c

Nodo serramento posa centrata BA30 + controparete da 10cm riempita con Biobeton Mod. KLP 3.0 Serramento + Zanzariera

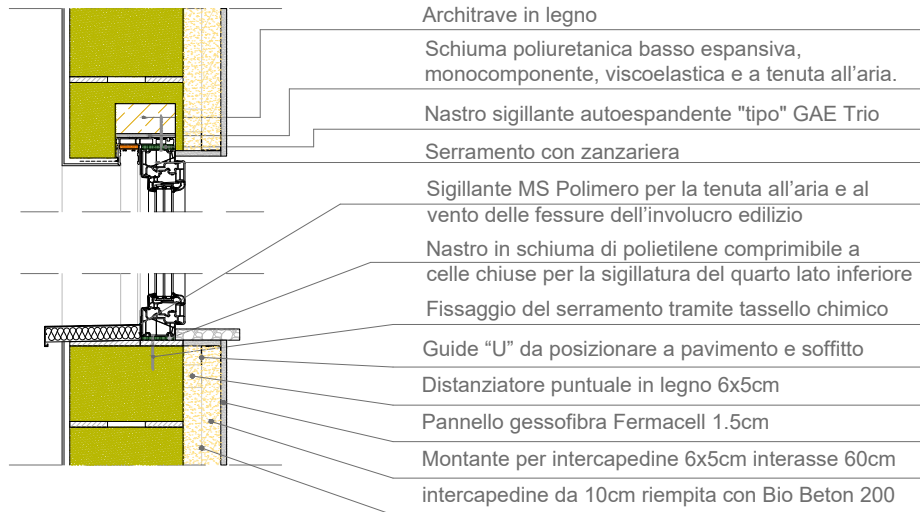

Scala 1:20

SEZIONE VERTICALE


N.B.

- Tutti i fissaggi meccanici del serramento al falso telaio o alla muratura verranno effettuati tramite tassello a espansione
- Il foro per il tassello NON verrà effettuato tramite trapano a battente
- Nel foro dovrà essere applicata la resina prima di inserire il tassello

SEZIONE ORIZZONTALE

Taglio altezza
architrave

APPOGGIO ARCHITRAVE SU
MURATURA = $\frac{1}{4}$ LUCE FINESTRA
comunque non minore di 25cm

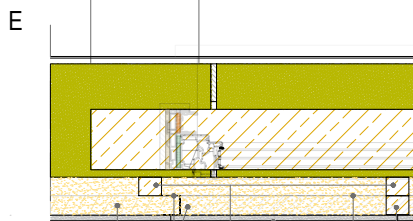

Listello trasverso 6x5cm
interasse 120cm

Guide "U" da posizionare
a cornice del foro finestra

Distanziatore puntuale in legno 6x5cm


Pannello gessofibra Fermacell 1.5cm

intercapedine da 10cm riempita con Bio Beton 200

Montante per intercapedine 6x5cm interasse 60cm

SEZIONE ORIZZONTALE

Taglio altezza
serramento

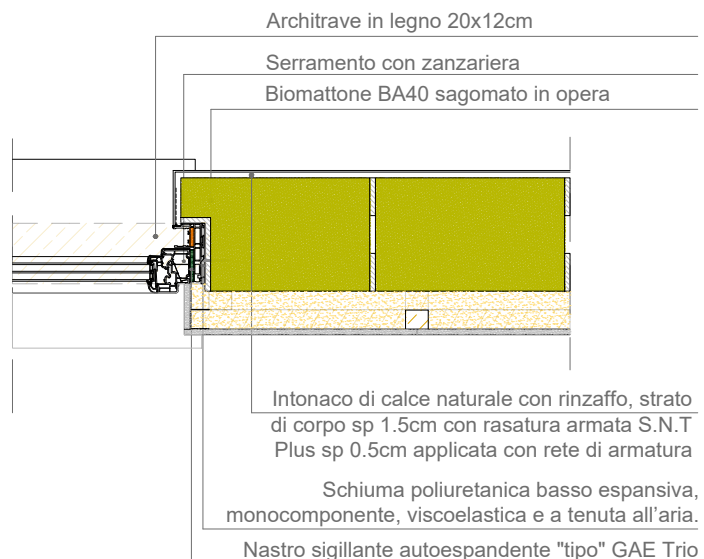

Sistema costruttivo Tecnocanapa by Senini
Redatto da ufficio tecnico Tecnocanapa
Geometra Lapelosa Thomas

Rev: 22.05.2026