


14.b

Nodo attacco a terra con vespaio parete in BA30 + controparete da 10cm riempita con Bio Beton

Scala 1:20

SEZIONE VERTICALE

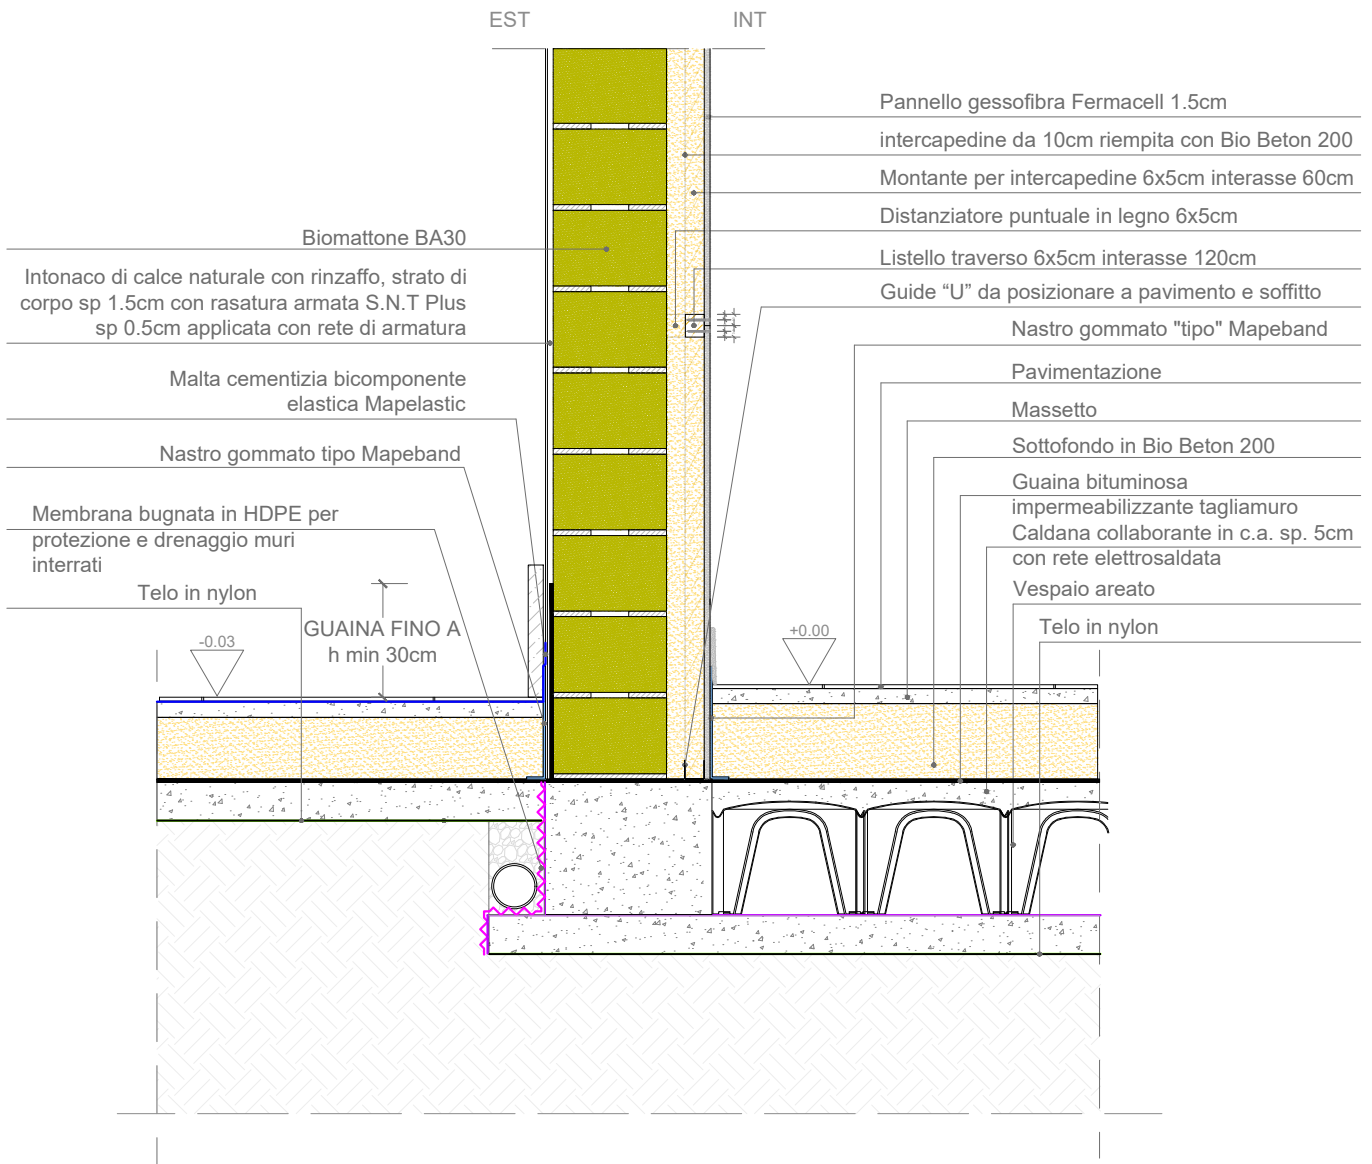

N.B. Si consiglia il rivestimento in pietra dello zoccolino esterno

Sistema costruttivo Tecnocanapa by Senini
Redatto da ufficio tecnico Tecnocanapa
Geometra Lapelosa Thomas

Rev: 21.05.2026