


25.b


Dettaglio pilastro in c.a. da 30cm su parete BA30 + controparete di 11cm dal Biomattone riempita con Biobeton

Scala 1:20

SEZIONE VERTICALE

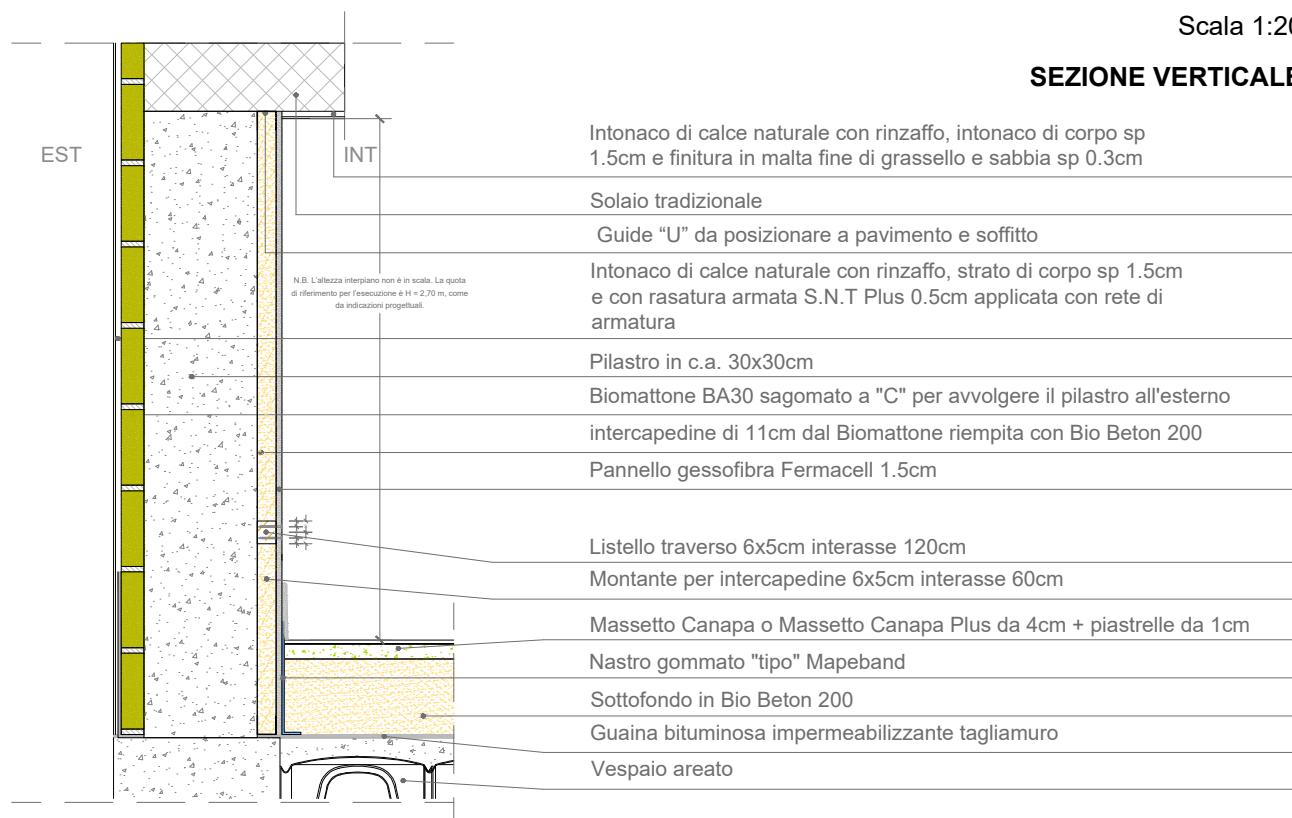

SEZIONE ORIZZONTALE

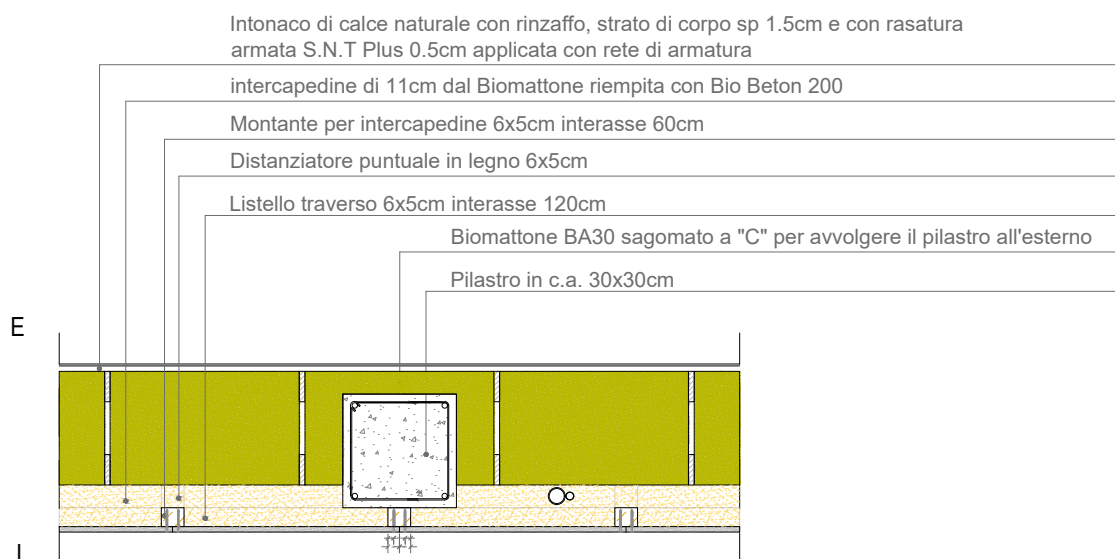

Sistema costruttivo Tecnocanapa by Senini
Redatto da ufficio tecnico Tecnocanapa
Geometra Lapelosa Thomas

Rev: 01.09.2026