


26.a

Dettaglio pilastro in c.a. da 25cm su parete in BA36

Scala 1:20

SEZIONE VERTICALE

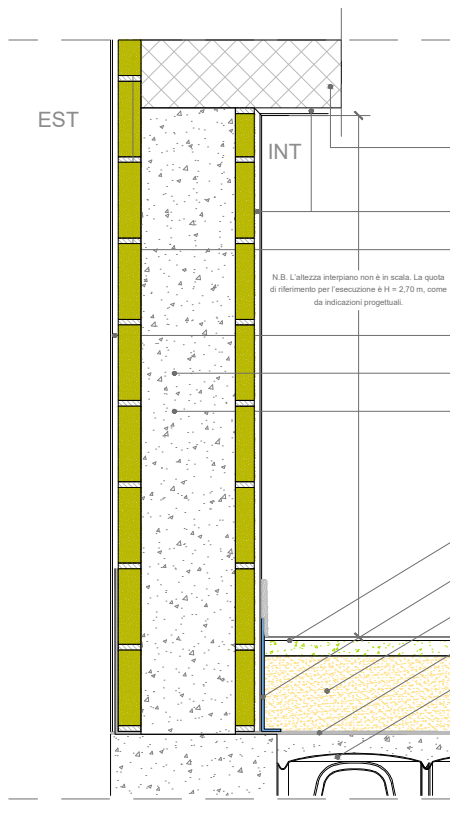

Solaio tradizionale

Intonaco di calce naturale con rinzafo, intonaco di corpo sp 1.5cm e finitura in malta fine di grassello e sabbia sp 0.3cm

BA8 a correzione del ponte termico

Intonaco di calce naturale con rinzafo, strato di corpo sp 1.5cm
e con rasatura armata S.N.T Plus 0.5cm applicata con rete di
armatura

Pilastro in c.a. 25x25cm

Biomattone BA36 sagomato a "C" per avvolgere il pilastro

Massetto Canapa o Massetto Canapa Plus da 4cm + piastrelle da 1cm


Nastro gommato "tipo" Mapeband

Sottofondo in Bio Beton 200

Guaina bituminosa impermeabilizzante tagliamuro

Vespaio areato

SEZIONE ORIZZONTALE

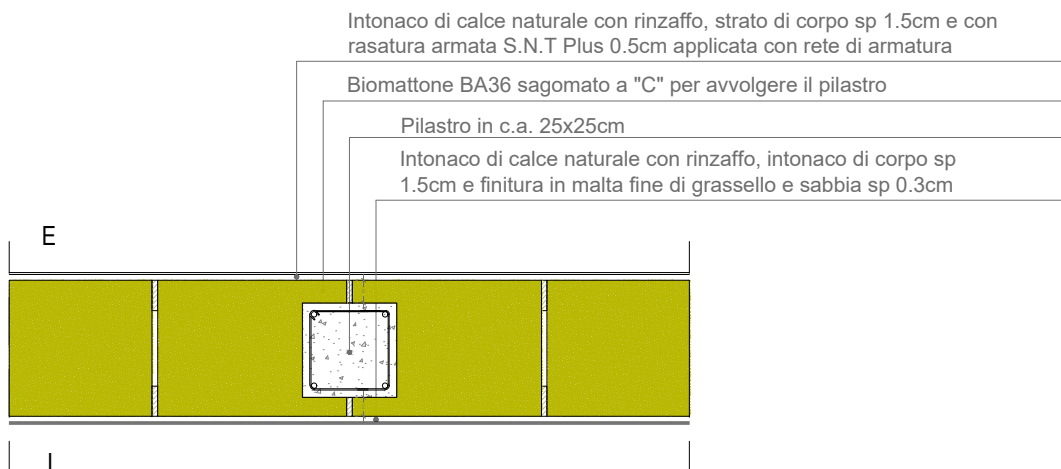

Intonaco di calce naturale con rinzafo, strato di corpo sp 1.5cm e con rasatura armata S.N.T Plus 0.5cm applicata con rete di armatura

Biomattone BA36 sagomato a "C" per avvolgere il pilastro

Pilastro in c.a. 25x25cm

Intonaco di calce naturale con rinzafo, intonaco di corpo sp 1.5cm e finitura in malta fine di grassello e sabbia sp 0.3cm