


Scala 1:20

SEZIONE VERTICALE

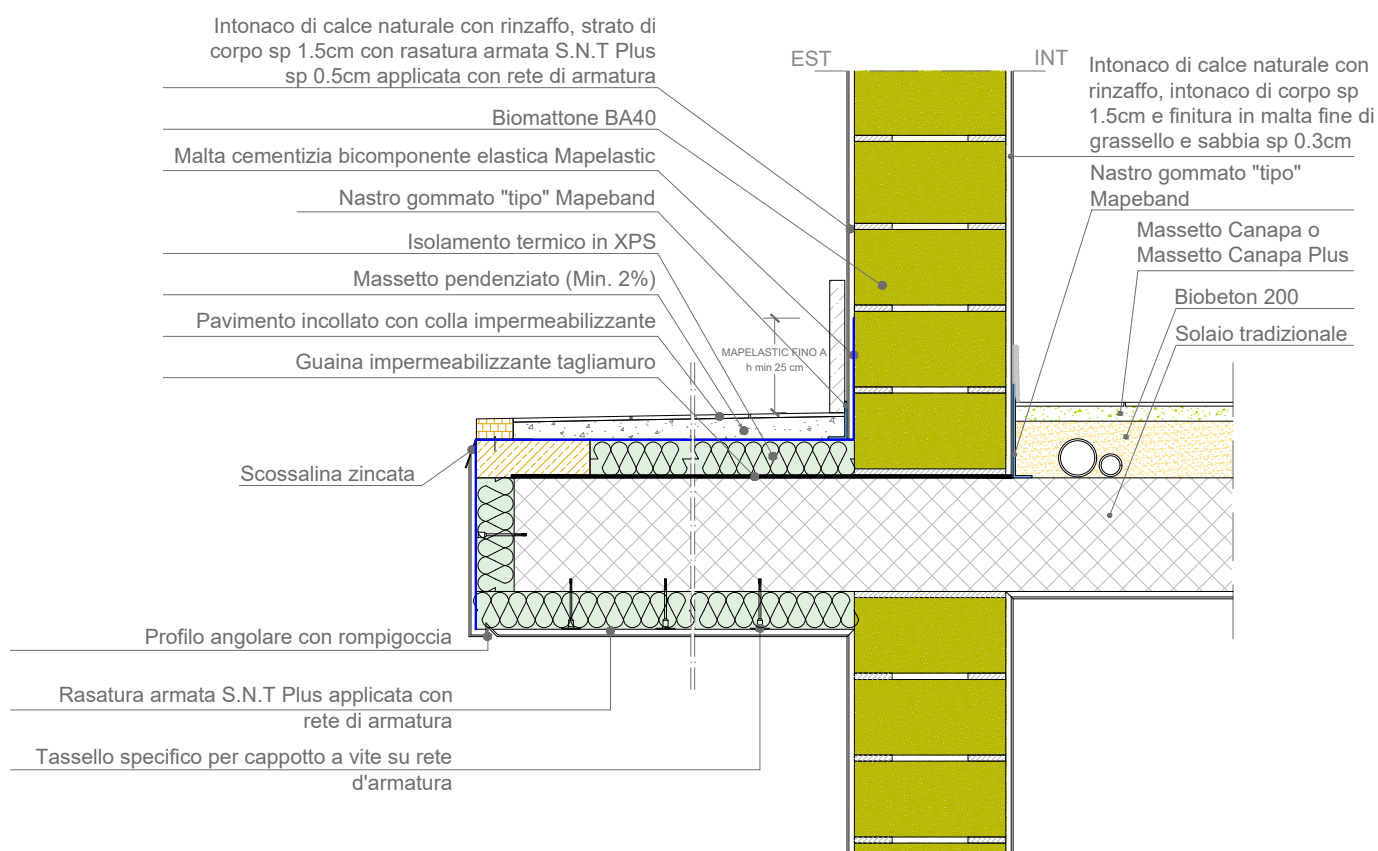

N.B. Si consiglia il rivestimento in pietra dello zoccolino esterno

Sistema costruttivo Tecnocanapa by Senini
 Redatto da ufficio tecnico Tecnocanapa
 Geometra Lapelosa Thomas

Rev: 01.09.2026