1.a

Stratigrafia tetto versione tecnocanapa isolata con Bio Beton

Scala 1:20

SEZIONE 1

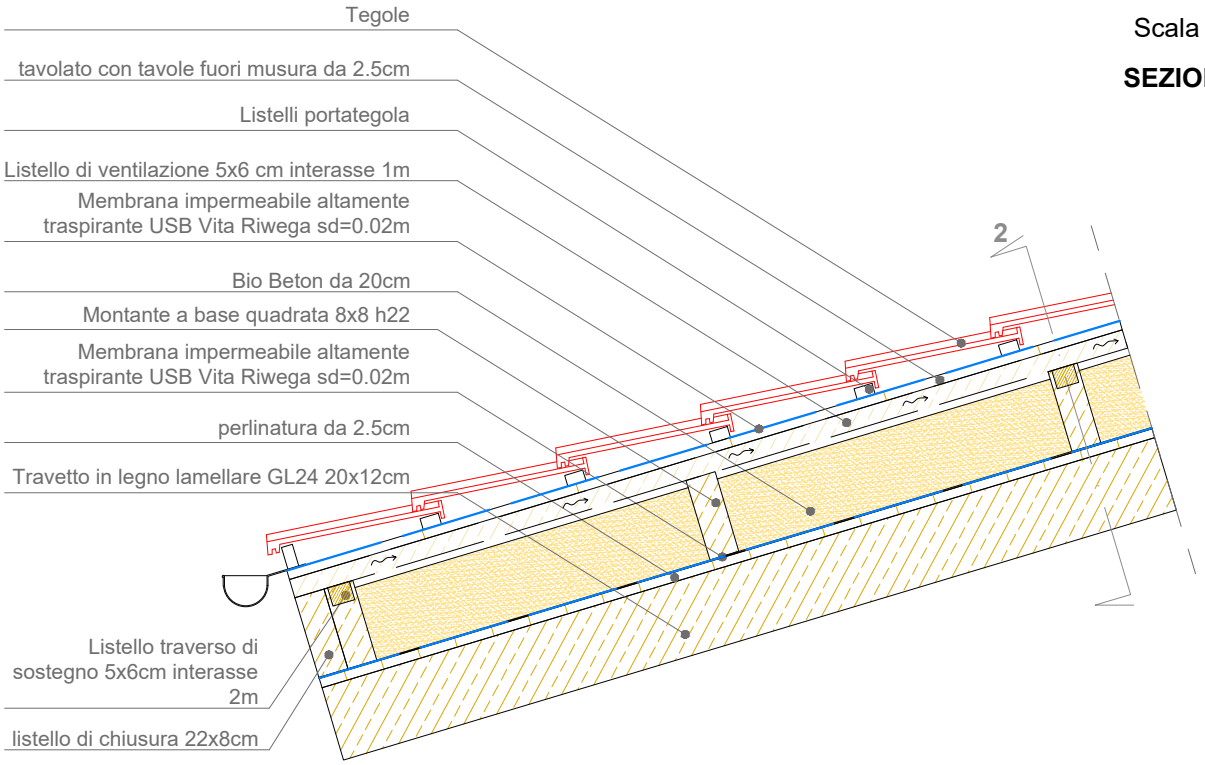

Scala 1:20

SEZIONE 2

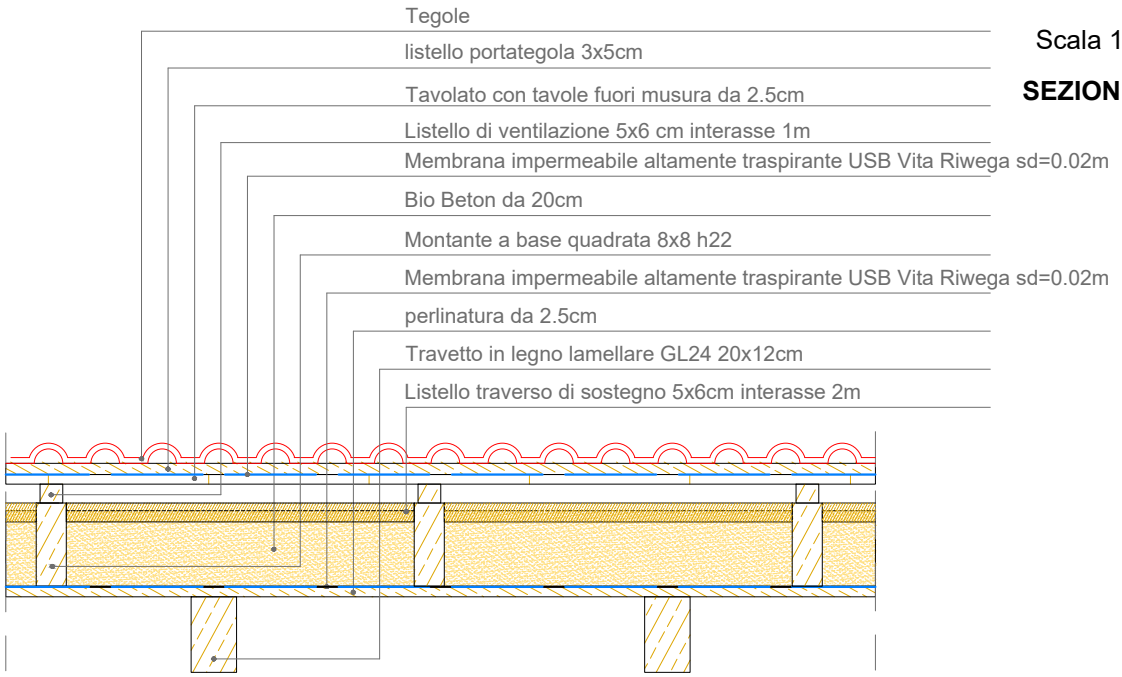

Sistema costruttivo Biomattone by Senini
Redatto da ufficio tecnico Tecnocanapa
Geometra Lapelosa Thomas

Rev: 27.03.2026