


1.b

Stratigrafia tetto versione tecnocanapa isolata con CANAFIBER CAPPOTTO

Scala 1:20

SEZIONE 1

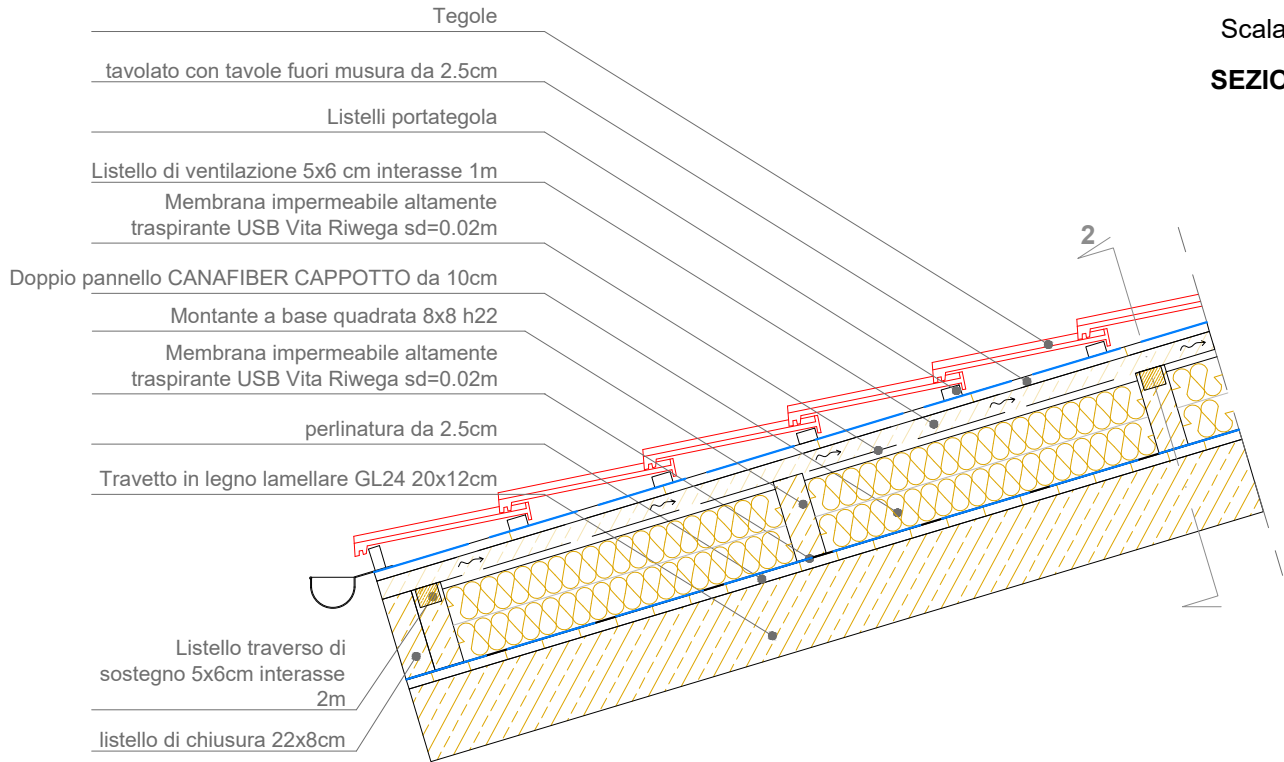

Scala 1:20

SEZIONE 2

