3.a

Nodo attacco tetto parete versione Tecnocanapa con gronda esile e Bio Beton

Scala 1:20

SEZIONE 1

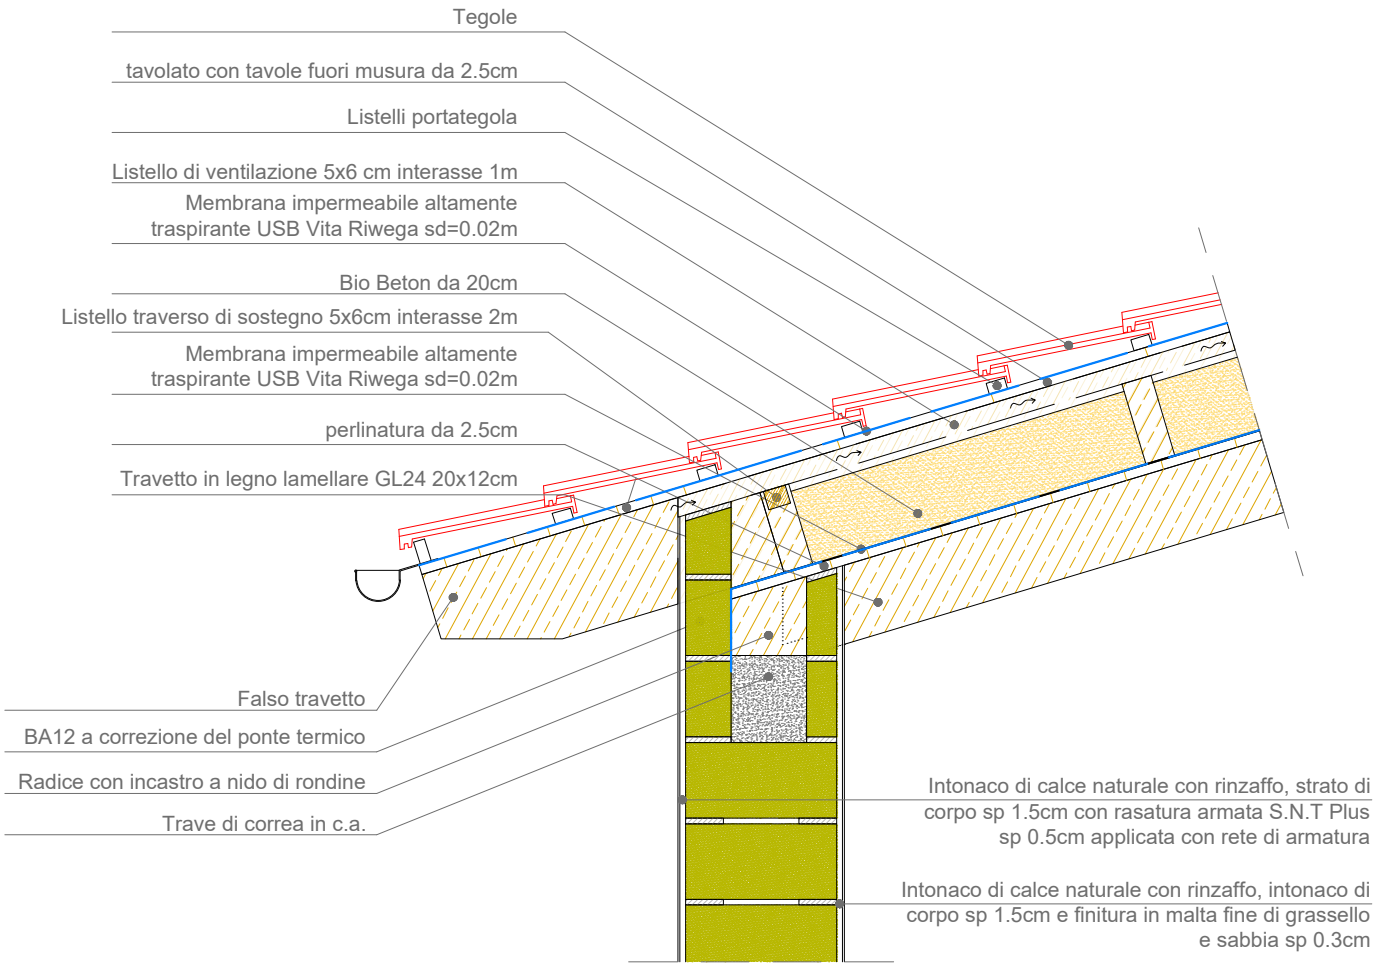

Sistema costruttivo Biomattone by Senini
Redatto da ufficio tecnico Tecnocanapa
Geometra Lapelosa Thomas

Rev: 08.04.2026