24.b

Risanamento edificio esistente con copertura in laterocemento attraverso isolamento del sottotetto con biobeton

Scala 1:20

SEZIONE 1

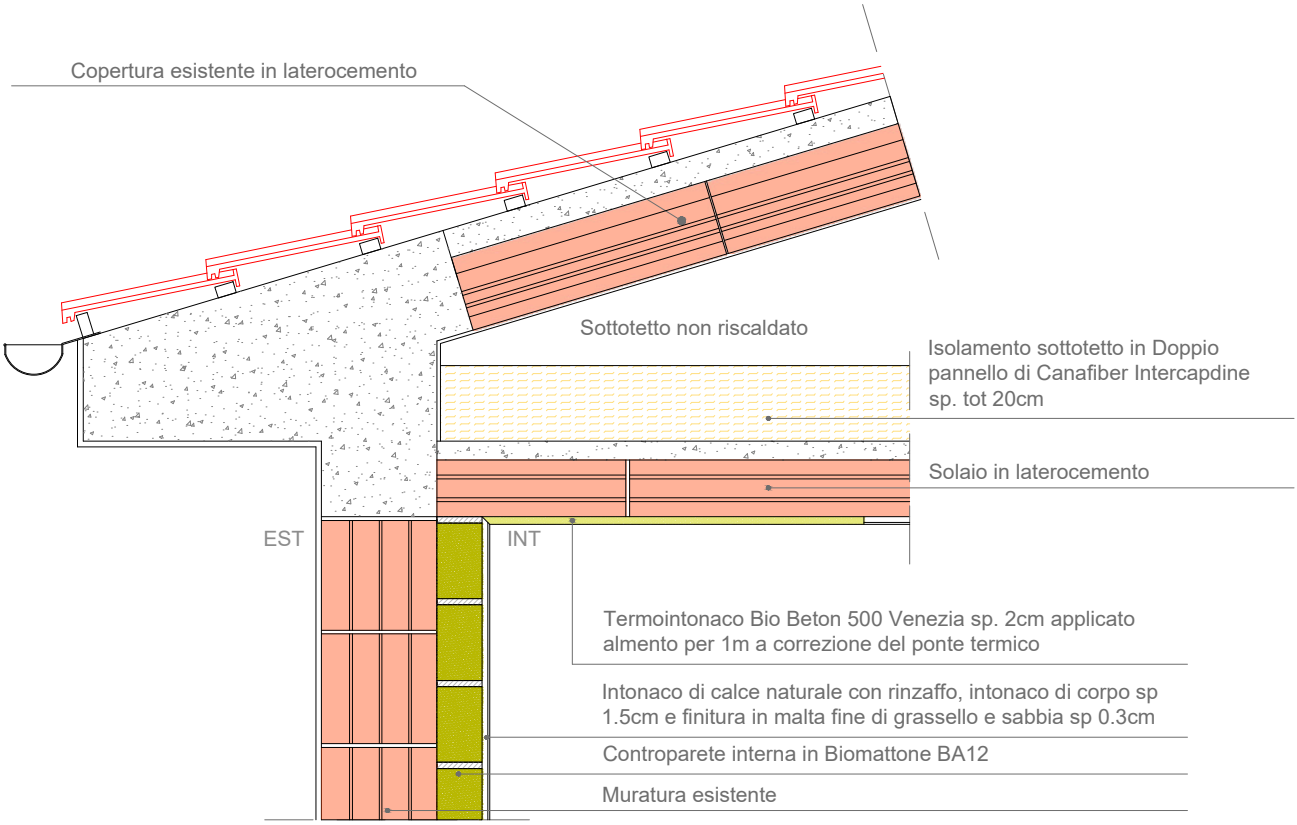

Sistema costruttivo Tecnocanapa by Senini
Redatto da ufficio tecnico Tecnocanapa
Geometra Lapelosa Thomas

Rev: 22.05.2026