


# 25.b

## Dettaglio pilastro in c.a. da 30cm su parete BA30 + controparete di 11cm dal Biomattone riempita con Biobeton

Scala 1:20

### SEZIONE VERTICALE

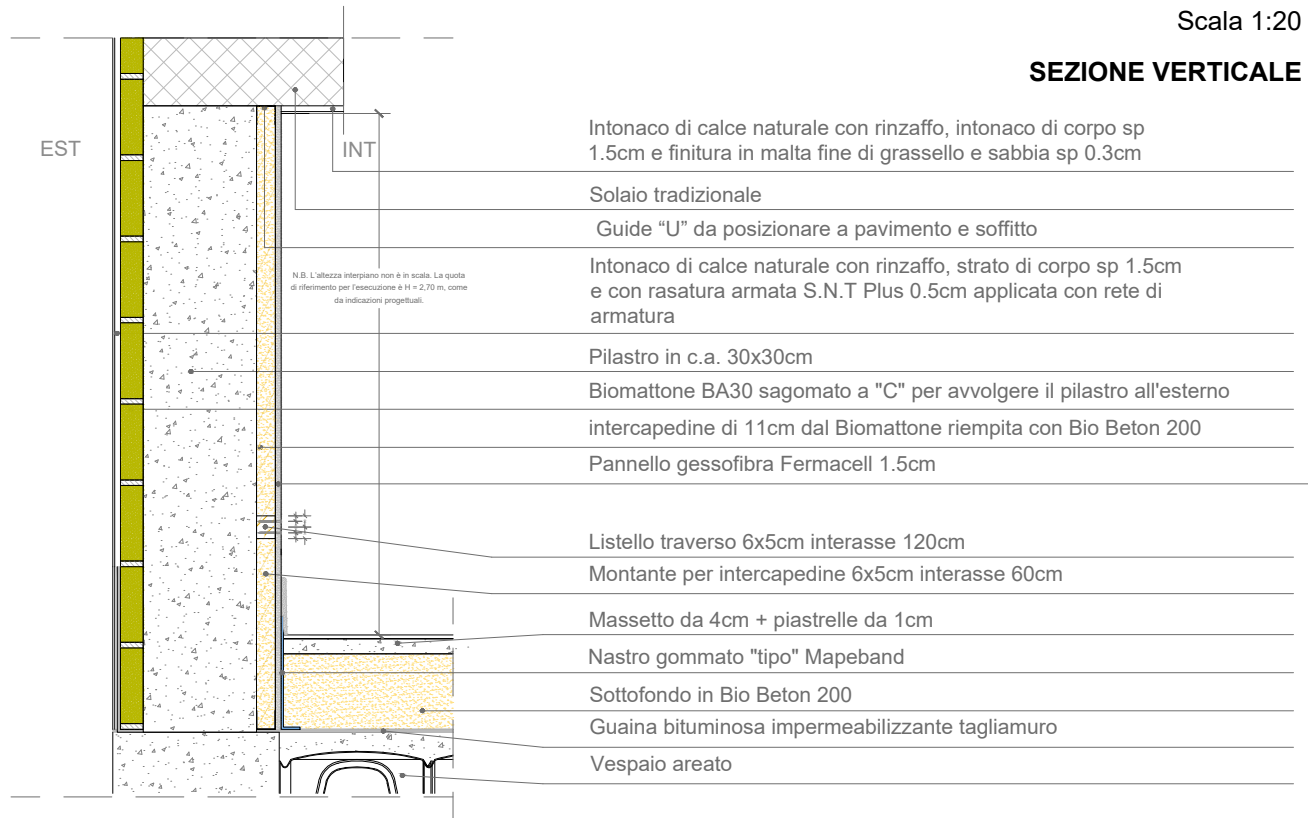

### SEZIONE ORIZZONTALE

