25.a

Nodo attacco tetto parete versione Tecnocanapa con copertura piana

Scala 1:20

SEZIONE 1

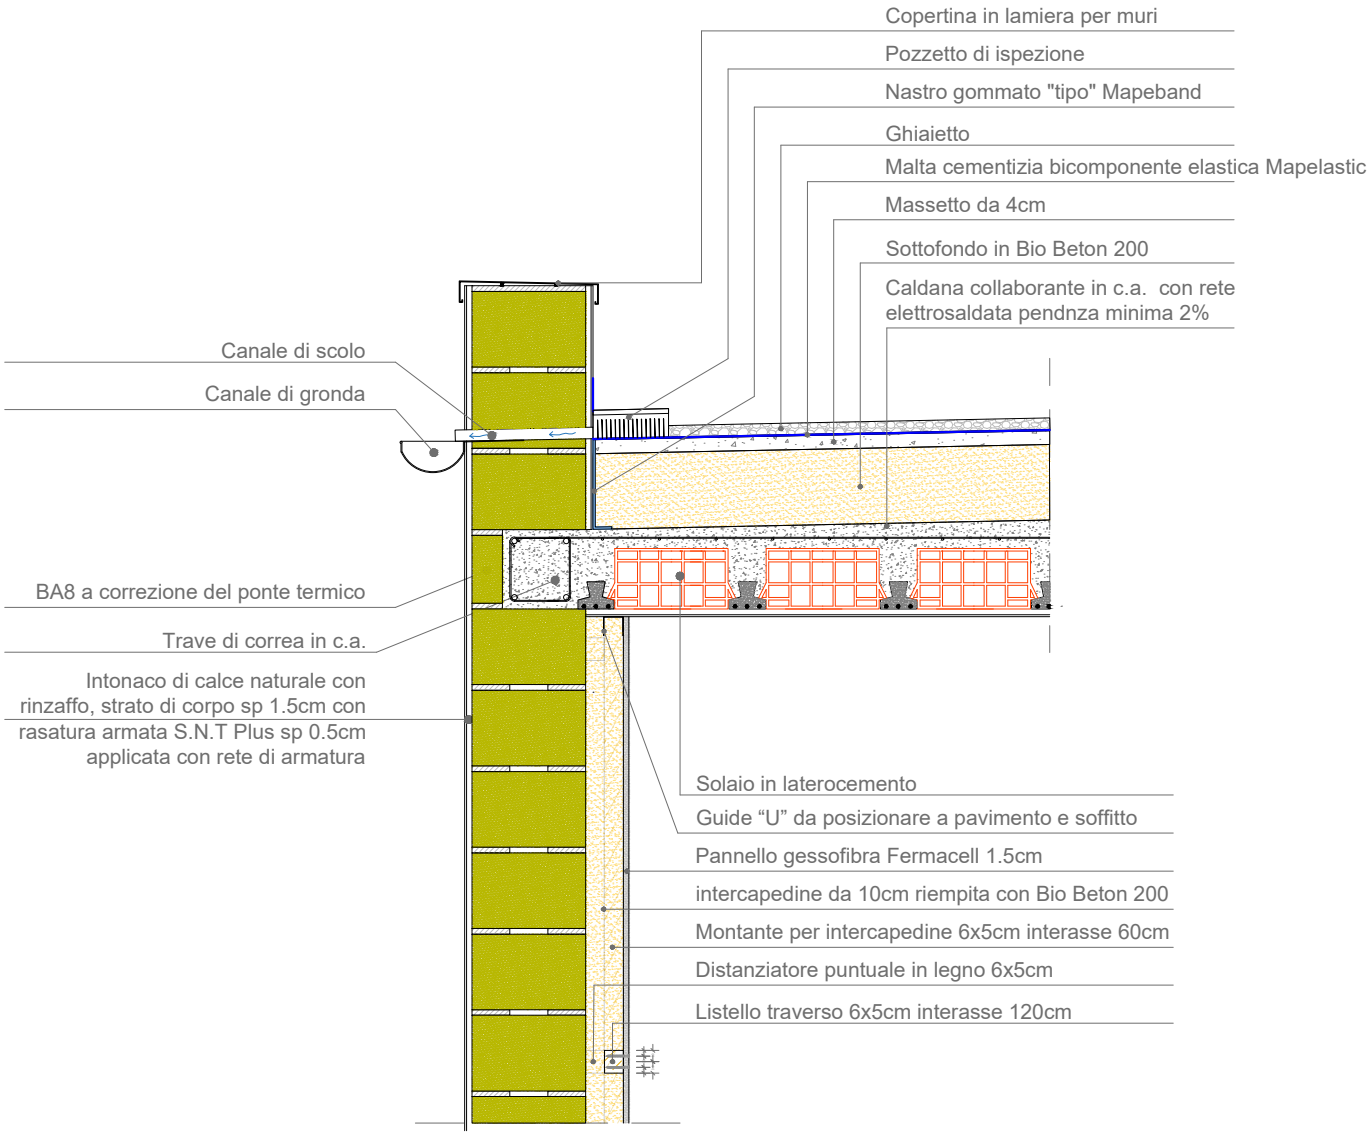

Sistema costruttivo Tecnocanapa by Senini
Redatto da ufficio tecnico Tecnocanapa
Geometra Lapelosa Thomas

Rev: 21.05.2026