


# 26.a

## Dettaglio pilastro in c.a. da 25cm su parete in BA36

Scala 1:20

### SEZIONE VERTICALE

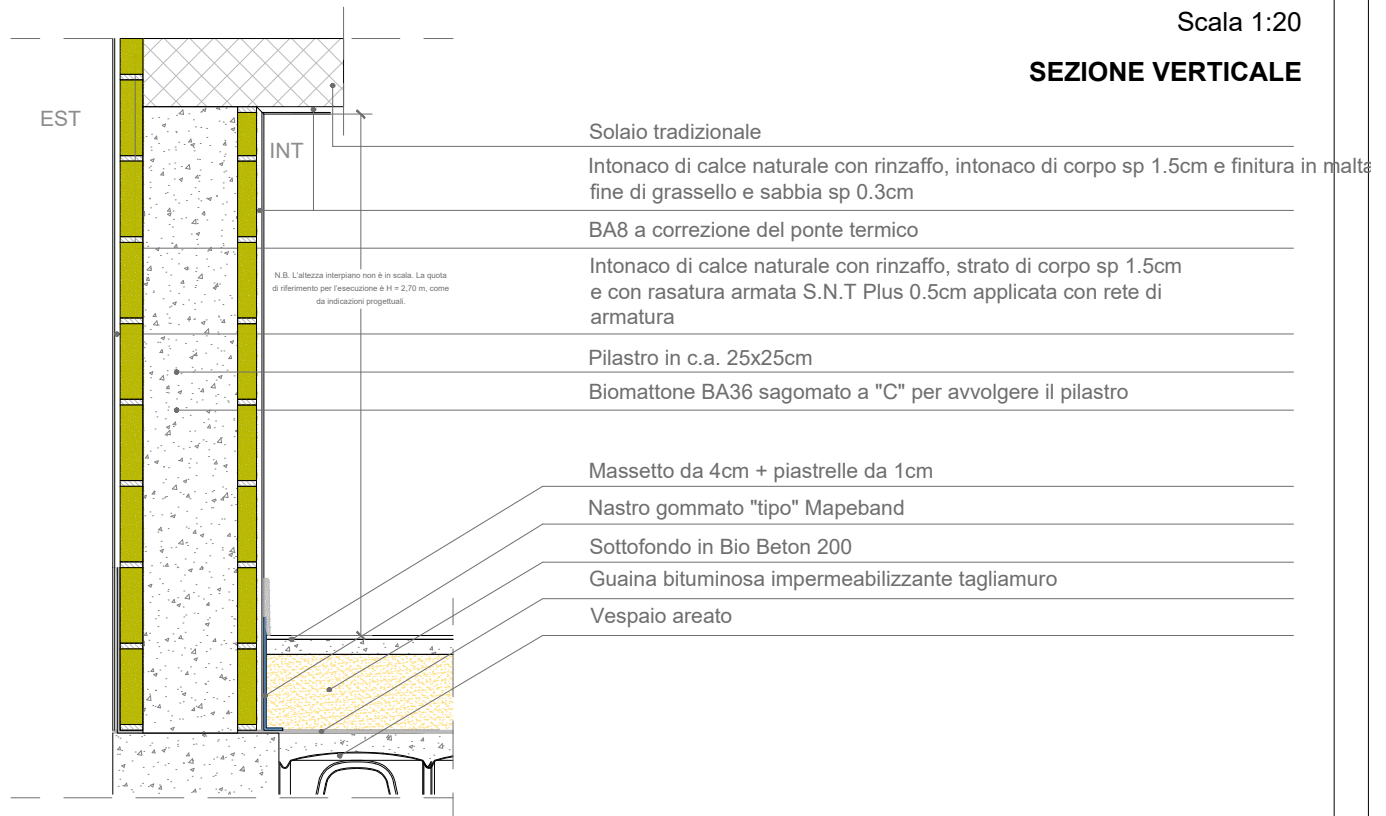

### SEZIONE ORIZZONTALE

