


# 26.b

## Dettaglio pilastro in c.a. da 30cm su parete in BA36

Scala 1:20

### SEZIONE VERTICALE

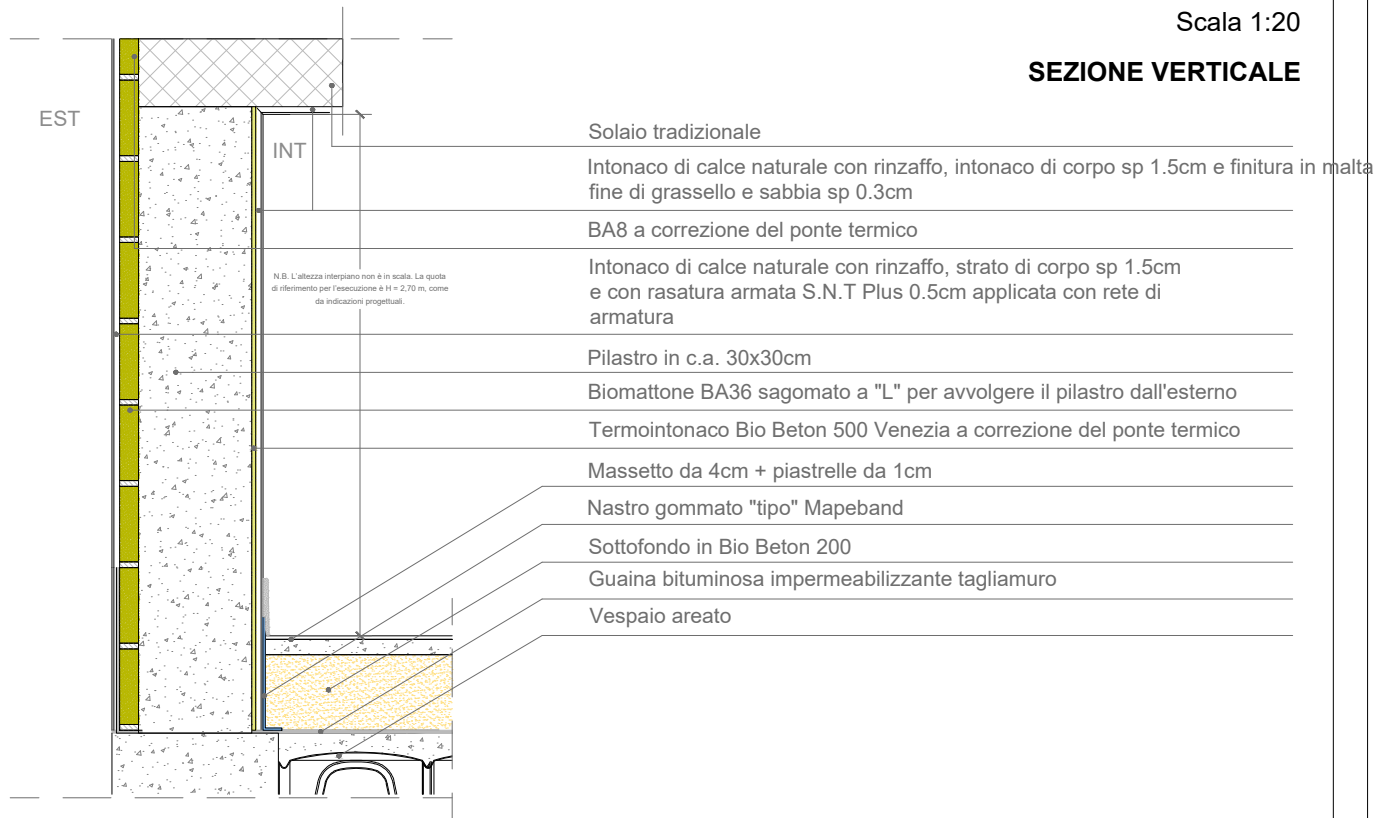

### SEZIONE ORIZZONTALE

