


# 26.c

## Stratigrafia parete in BA36

Scala 1:20

### SEZIONE VERTICALE

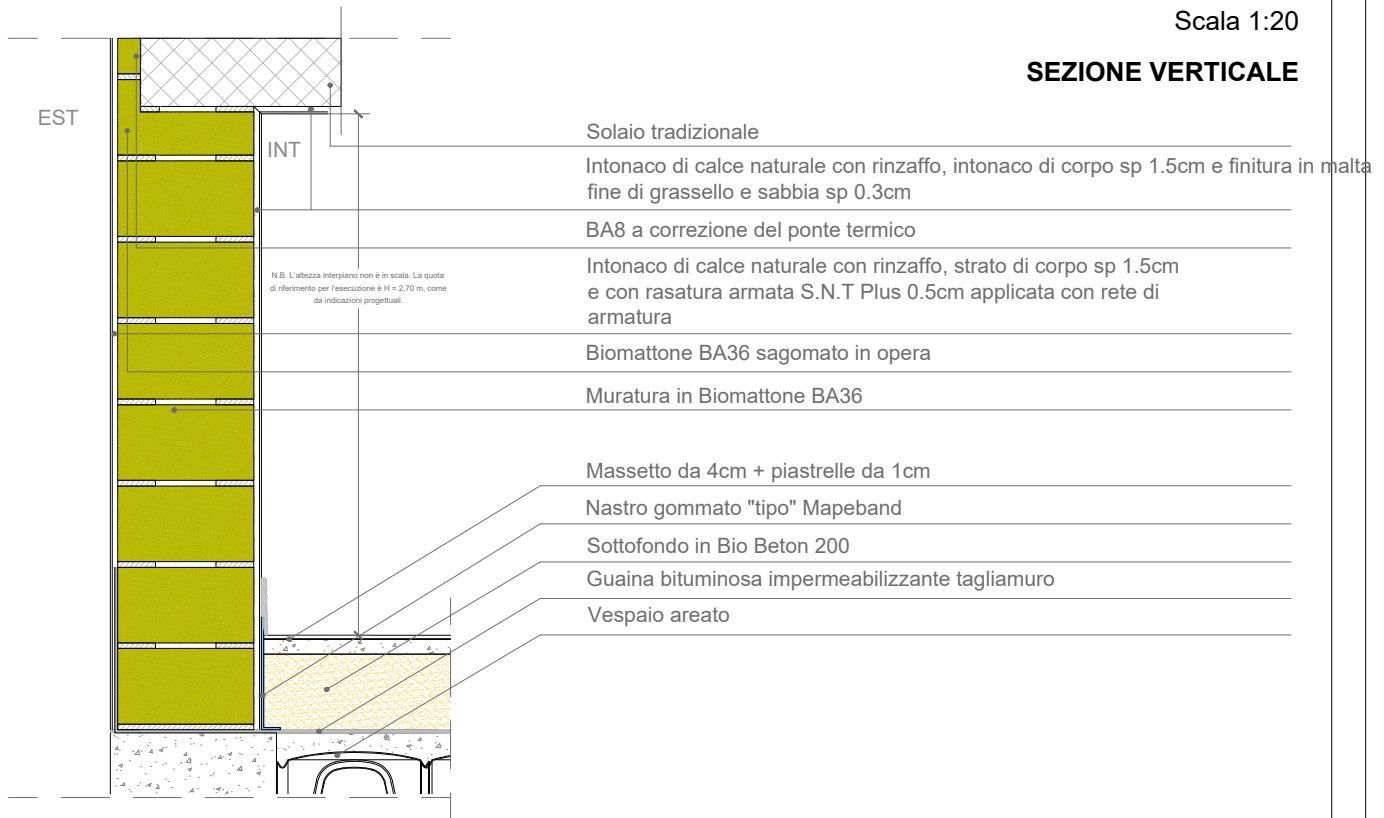

### SEZIONE ORIZZONTALE

