28.a

Nodo attacco tetto parete ristrutturazione con isolamento in Canafiber Cappotto

Scala 1:20

SEZIONE 1

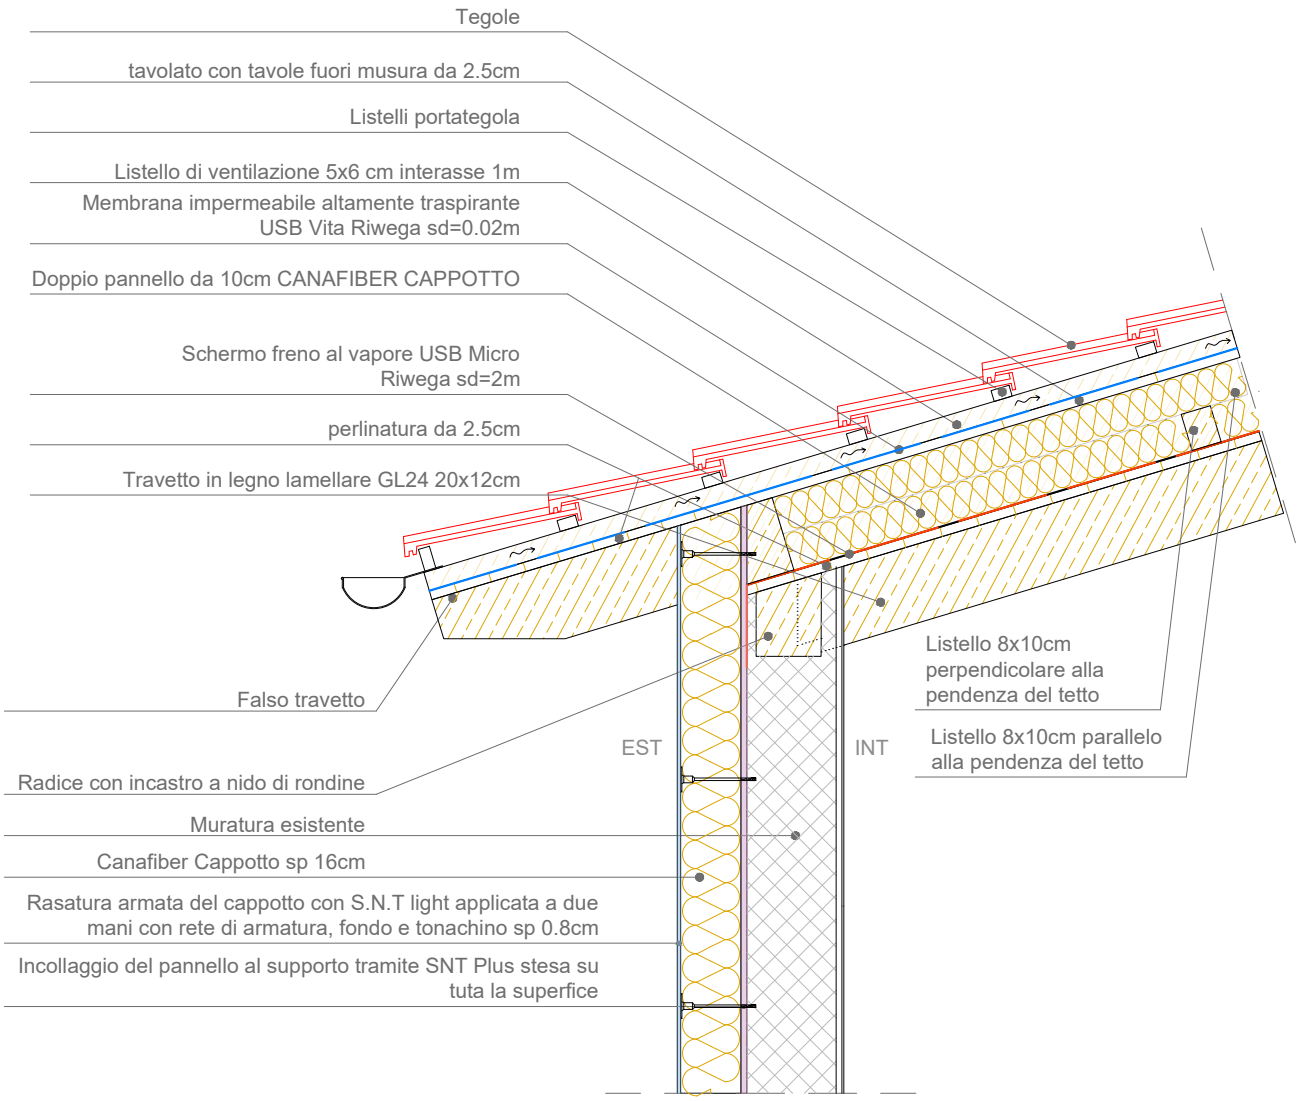

Sistema costruttivo Tecnocanapa by Senini
Redatto da ufficio tecnico Tecnocanapa
Geometra Lapelosa Thomas

Rev: 20.07.2026