3.d

Nodo attacco tetto in laterocemento parete versione Tecnocanapa con gronda esile e Bio Beton

Scala 1:20

SEZIONE 1

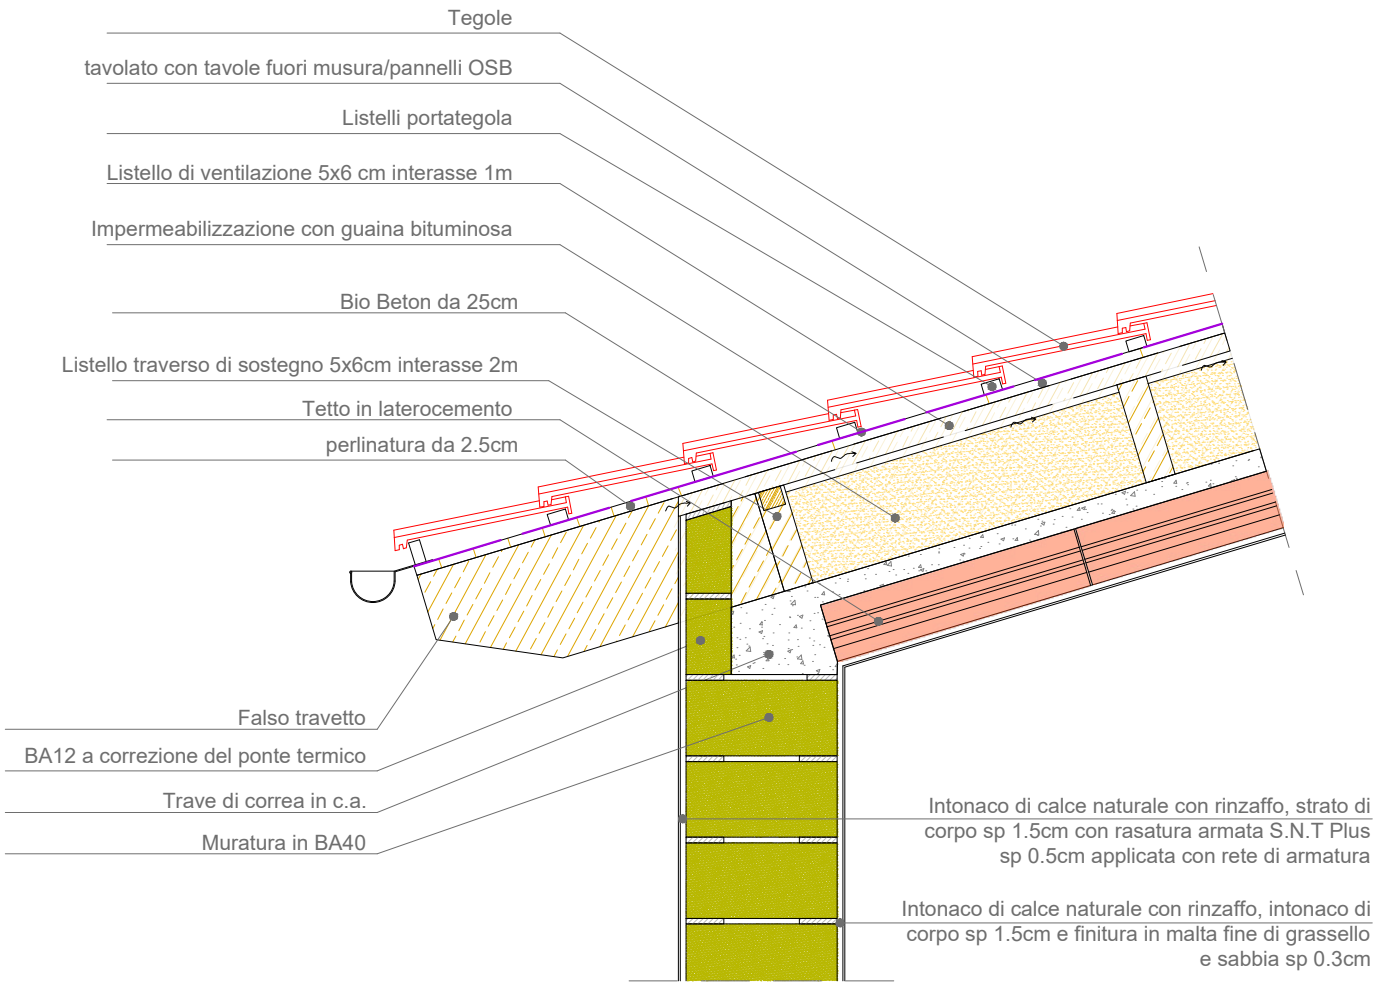

Sistema costruttivo Tecnocanapa by Senini
Redatto da ufficio tecnico Tecnocanapa
Geometra Lapelosa Thomas

Rev: 07.07.2026