17.a

Stratigrafia parete esistente + controparete da 10cm isolata con Bio Beton 200

Scala 1:20

SEZIONE VERTICALE

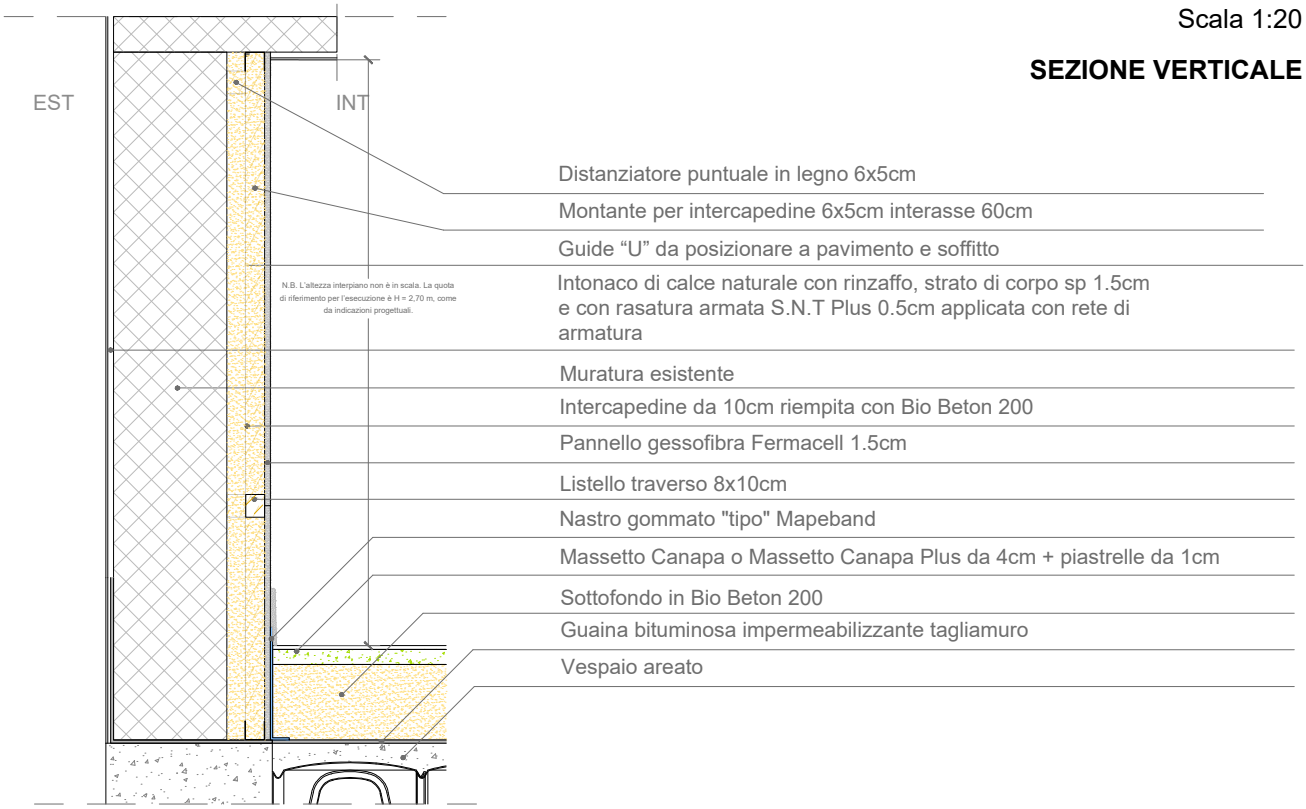

SEZIONE ORIZZONTALE

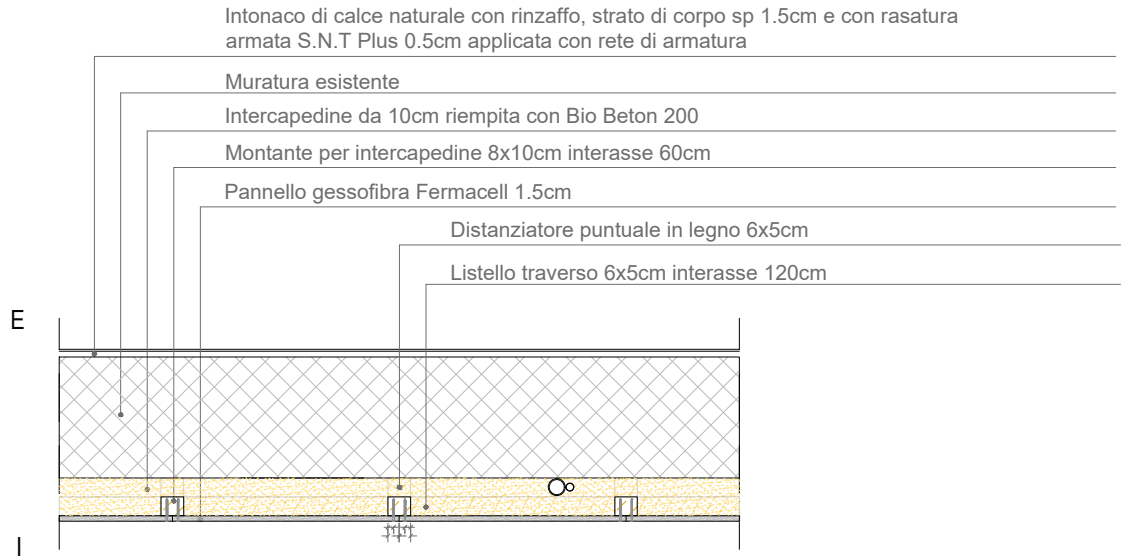

Sistema costruttivo Tecnocanapa by Senini
Redatto da ufficio tecnico Tecnocanapa
Geometra Lapelosa Thomas

Rev: 01.09.2026