


26.b

Dettaglio pilastro in c.a. da 30cm su parete in BA36

Scala 1:20

SEZIONE VERTICALE

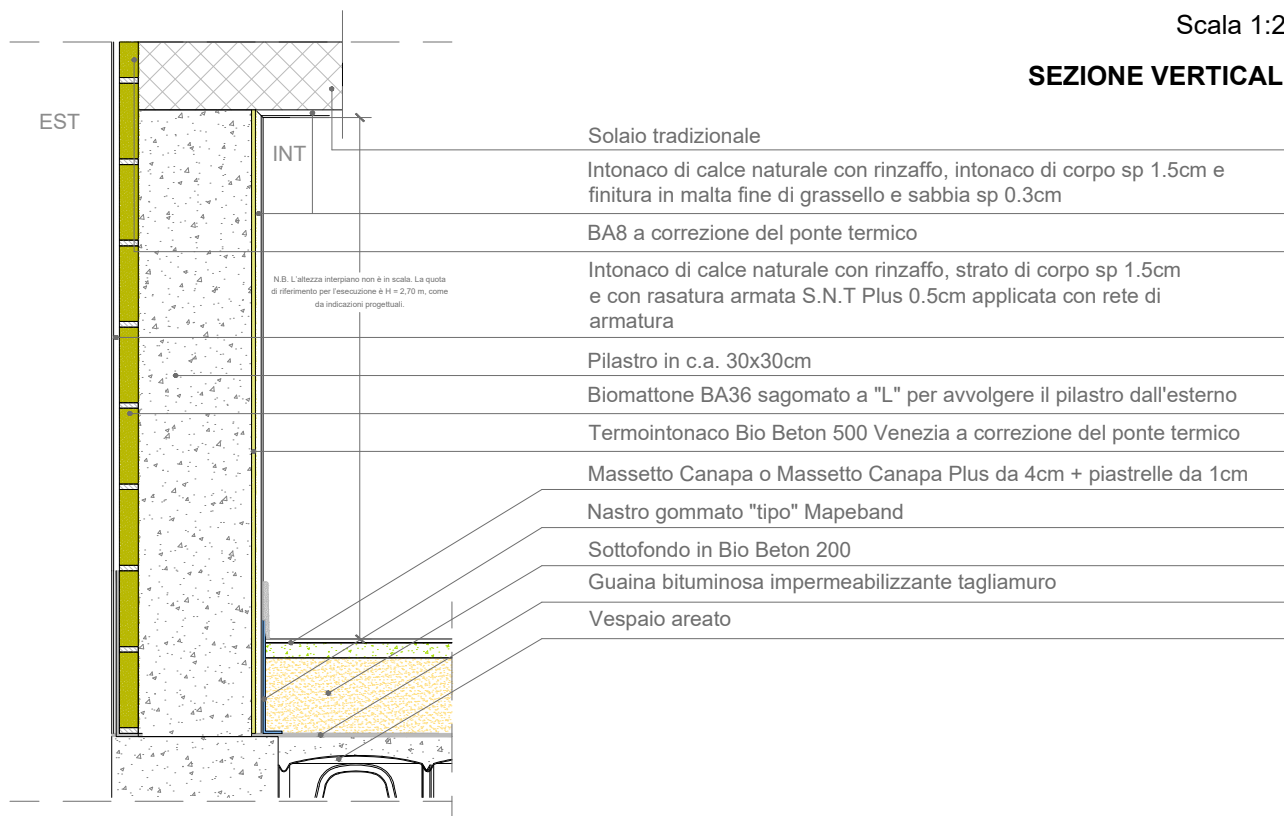

SEZIONE ORIZZONTALE

