


Stratigrafia parete BA30 + controparete da 10cm riempita con Biobeton

Scala 1:20

SEZIONE VERTICALE

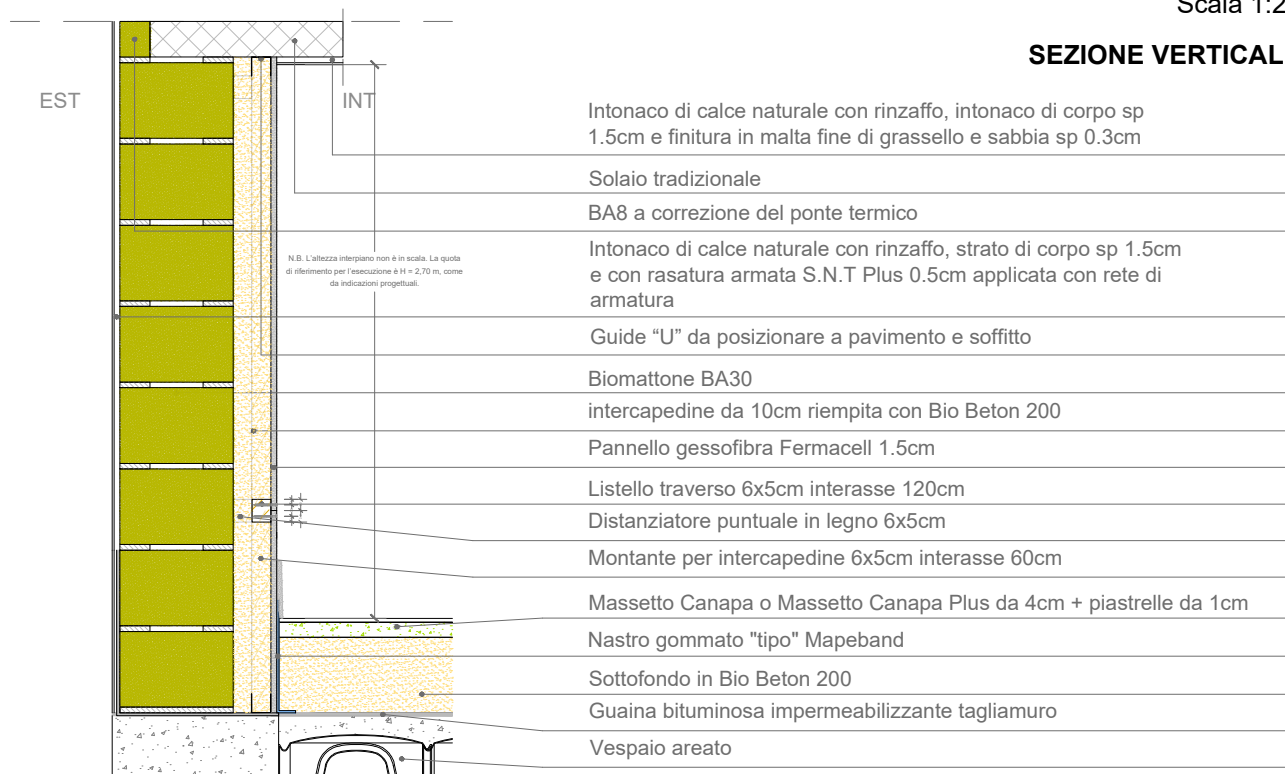

SEZIONE ORIZZONTALE

